

- LEGENDA**
- 01- BOX - =200 m² - 50 MESAS
 - 02- BOX - =100 m² - 30 MESAS
 - 03- BOX - 50 m² - 20 MESAS
 - 04- BOX - 50 m² - 20 MESAS
 - 05- BOX - 50 m² - 20 MESAS
 - 06- BOX - 50 m² - 20 MESAS
 - 07- BOX - =100 m² - 30 MESAS
 - 08- BOX - =100 m² - 30 MESAS
 - 09- BOX - =100 m² - 30 MESAS
 - 10- BOX - =100 m² - 30 MESAS
 - 11- BOX - =100 m² - 30 MESAS
 - 12- BOX - =100 m² - 30 MESAS
 - 13- BOX - 50 m² - 20 MESAS
 - 14- BOX - =100 m² - 30 MESAS
 - 15- BOX - =100 m² - 30 MESAS
 - 16- BOX - 170 m² - 50 MESAS+ CHURRASQUEIRA
 - 17- BOX - 170 m² - 50 MESAS + CHURRASQUEIRA
 - 18- BOX - =200 m² - 50 MESAS
 - 19- BOX - =200 m² - 50 MESAS
 - 20- BOX - =200 m² - 50 MESAS
 - 21- BOX - =200 m² - 50 MESAS
 - 22- BOX - 50 m² - 20 MESAS + CHURRASQUEIRA
 - 23- BOX - 50 m² - 20 MESAS + CHURRASQUEIRA

24- BOX - 50 20 MESAS

25- BOX - =100 m² - 30 MESAS

26- BOX - =100 m² - 30 MESAS

27- BOX - 200 m² - 50 MESAS

28- BOX - 200 m² - 50 MESAS

29- BOX - 200 m² - 50 MESAS

30- BOX - 200 m² - 50 MESAS

31- BOX - =100 m² - 30 MESAS

32- BOX - =100 m² - 30 MESAS

33- BOX - =100 m² - 30 MESAS


34- BOX - =100 m² - 30 MESAS

35- BOX - =100 m² - 30 MESAS

36- BOX - =100 m² - 30 MESAS

37- BOX - =200 m² - 50 MESAS

38- BOX - =200 m² - 50 MESAS

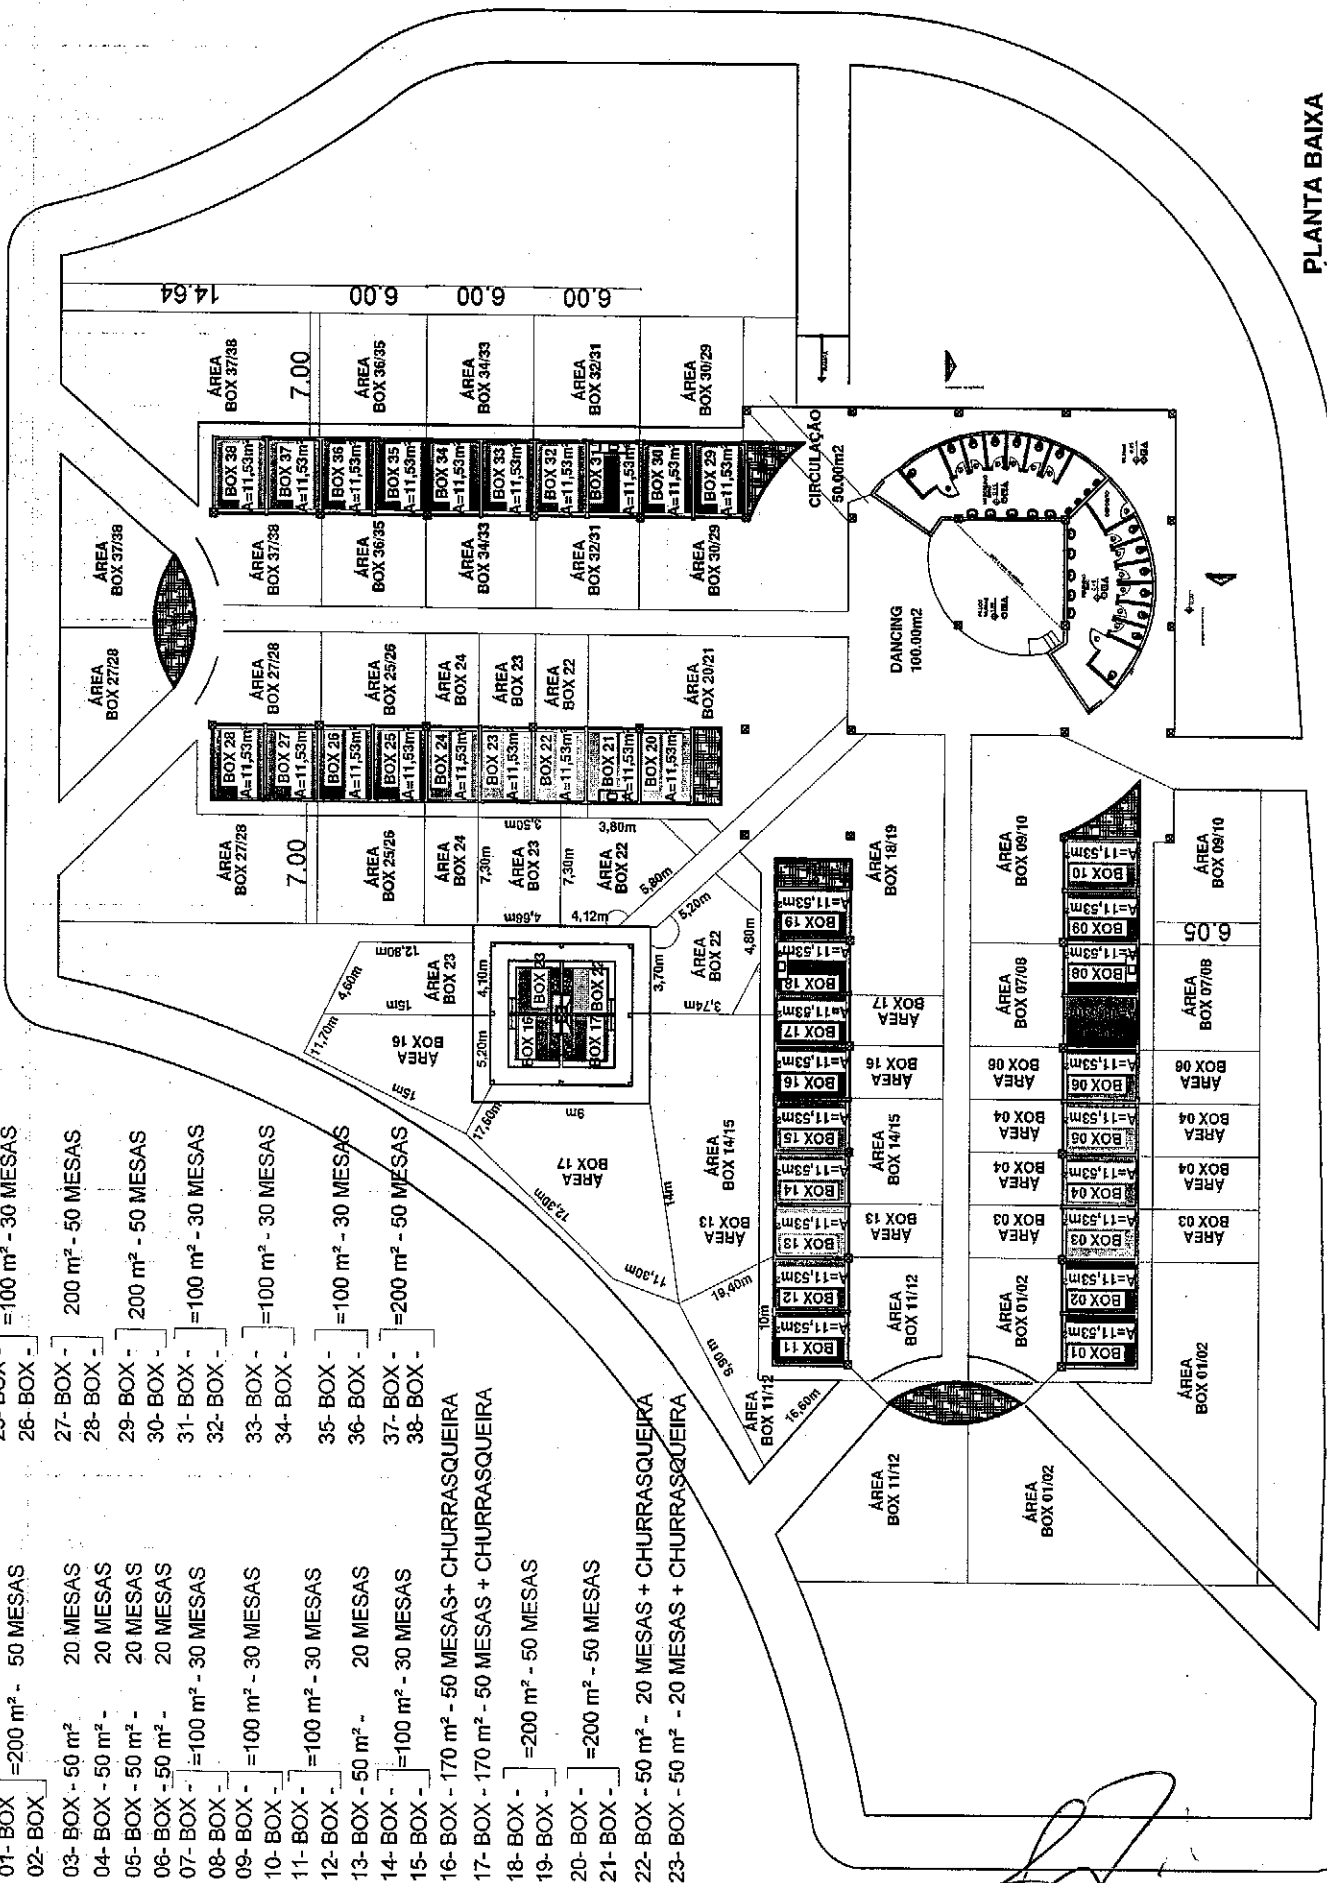

Jorge Araújo
 Secretário Municipal de Infraestr
 e Serviços Urbanos