Pilar											Fundação				
Nome	Seção (cm)	X (cm)	Y (cm)	Carga Máx. (tf)	Carga Mín. (tf)	Mx (kgf.cm)	My (kgf.cm)	Fx (tf)	Fy (tf)	Lado B (cm)	Lado H (cm)	h0 / ha (cm)	h1 / hb (cm)	df (cm)
P1	15x25	9.00	-14.00	3.6	2.9	200	300	0.5	0.3	55	75	25	25	150
P2	15x25	763.60	-14.00	3.6	2.9	100	300	0.5	0.3	55	75	25	25	150
P3	15x30	9.00	-665.53	6.7	5.1	300	200	0.3	0.2	80	95	25	25	150
P4	15x30	763.60	-665.53	6.7	5.1	300	200	0.3	0.2	80	95	25	25	150
P5	15x25	-124.35	-1278.75	2.3	1.9	100	100	0.2	0.1	55	65	25	25	150
P6	15x25	245.80	-1277.30	4.7	3.8	300	100	0.2	0.2	75	85	25	25	150
P7	15x25	506.80	-1277.30	5.0	4.0	300	100	0.1	0.2	75	85	25	25	150
P8	15x25	911.40	-1278.75	2.4	1.9	100	100	0.2	0.1	55	65	25	25	150
P9	15x25	-129.35	-1486.50	2.4	1.8	100	100	0.1	0.1	55	65	25	25	150
P10	15x25	916.40	-1487.00	2.7	2.1	100	100	0.1	0.1	55	65	25	25	150
P11	15x25	233.67	-1694.42	2.8	2.3	300	200	0.2	0.2	55	75	25	25	150
P12	15x25	509.89	-1692.45	3.4	2.5	200	200	0.2	0.2	55	75	25	25	150

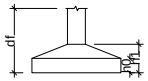

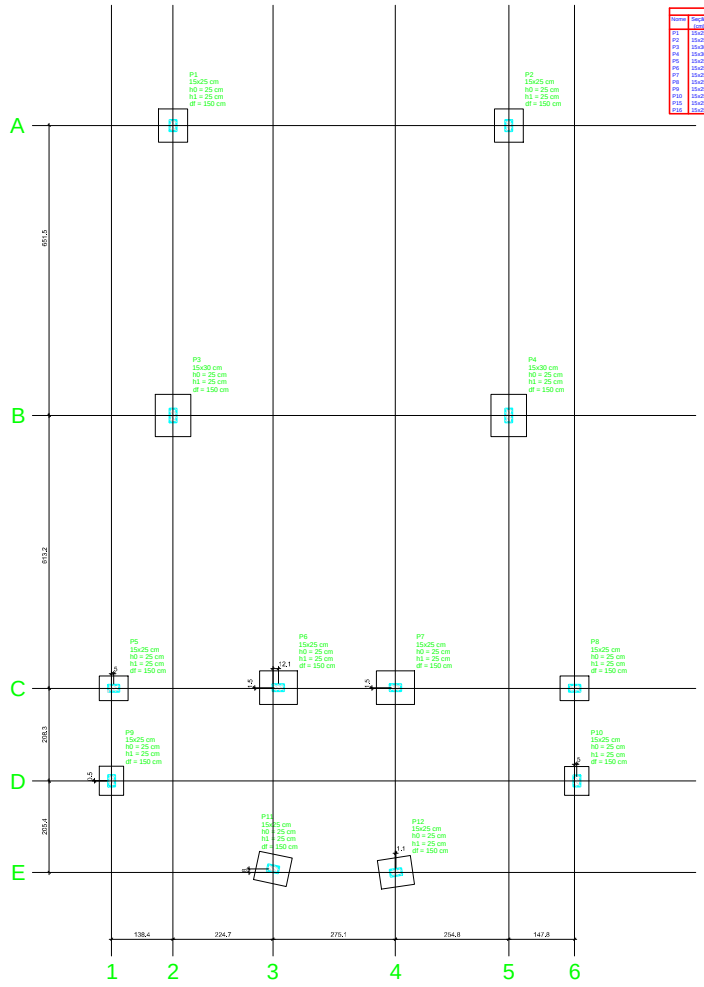

Planta de locação

escala 1:50

PROJETO:

PROPRIETÁRIO:

EXECUÇÃO:

PROJETO: PROJETO DE UM POLO DE ACADEMIA COM UM PAVIMENTO

PROPRIETÁRIO: PREFEITURA MUNICIPAL DE CAICÓ
SECRETARIA MUNICIPAL DE SAÚDE.
CNPJ: 12.433.830/0001-91

ENDEREÇO:

ASSUNTO: PROJETO ESTRUTURAL
LOCAÇÃO

DESENHO:	ARQUIVO:	
DANILO	MA_ESTRUTURAL_ACADEMIA	
REVISÃO: 0	ESCALA: 1/50	DATA: 02/10/2015

01/05

DIREITOS AUTORAIS ATRIBUÍDOS E EXPRESSAMENTE PROIBIDA A REPRODUÇÃO DESTE MATERIAL SEM AUTORIZAÇÃO PRÉVIA.