




FACHADA POSTERIOR
ESCALA 1/100

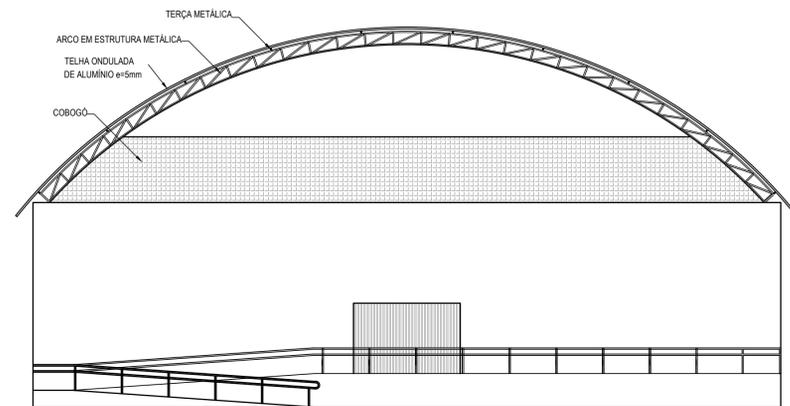


FACHADA FRONTAL
ESCALA 1/100

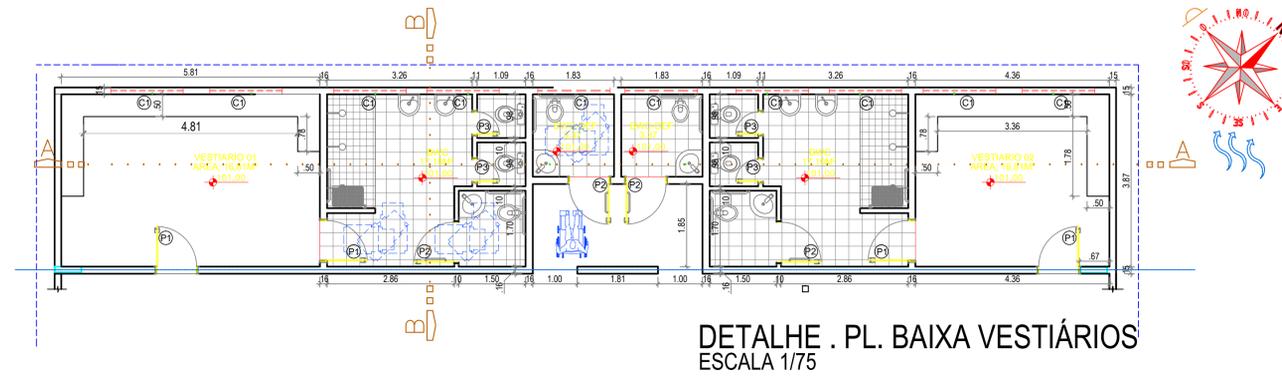


DETALHE . PL. BAIXA VESTIÁRIOS
ESCALA 1/75

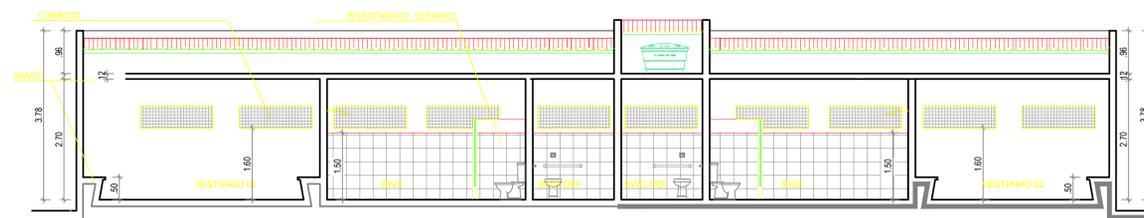


CORTE A.A.
ESCALA 1/75

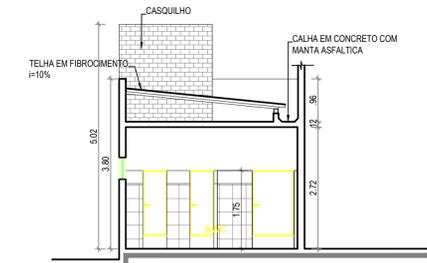


DET. CORTE B.B.
ESCALA 1/75

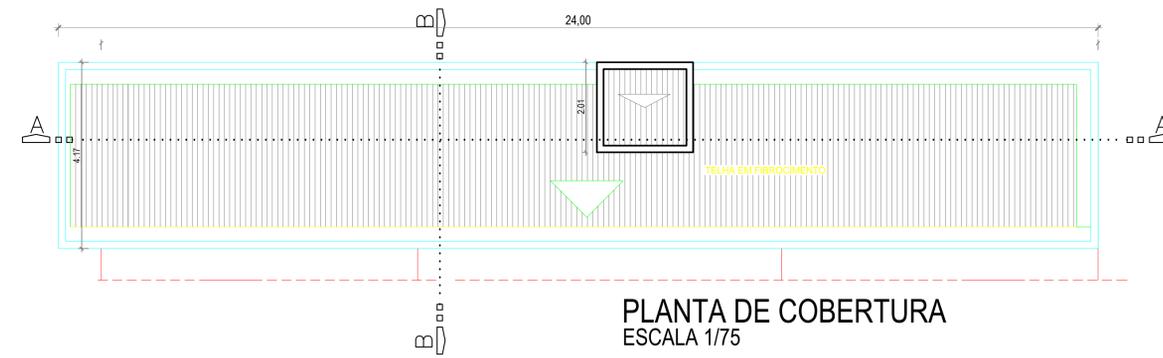

PLANTA DE COBERTURA
ESCALA 1/75

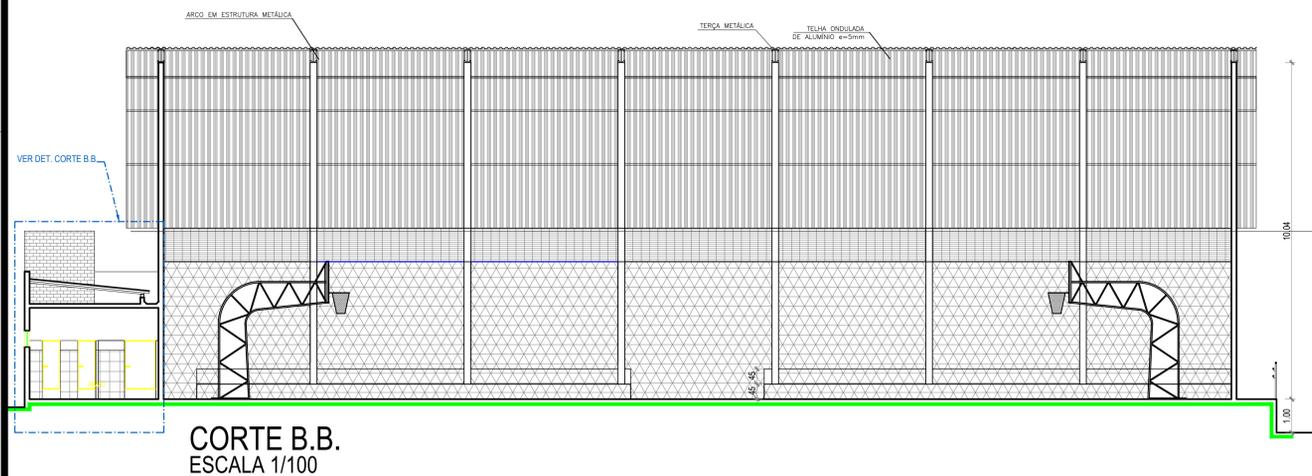

CORTE B.B.
ESCALA 1/100

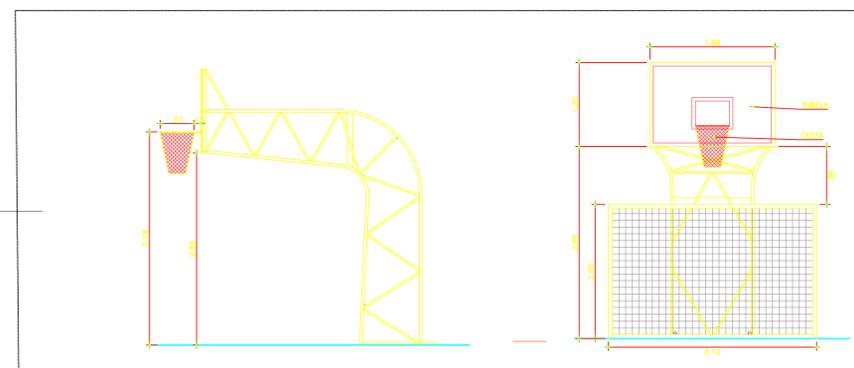

DETALHE DOS EQUIPAMENTOS
ESCALA 1/50



ESCALA GRADUADA

APROVAÇÕES:

PROJETO: _____
 CONSTRUÇÃO: _____
 PROPRIETÁRIO: _____

TÍTULO / OBRA:
PROJETO ARQUITETÔNICO
 CONSTRUÇÃO DE UMA QUADRA COBERTA

RESUMO CONTRATO / SERVIÇO:
 PROJETO ARQUITETÔNICO DE UMA QUADRA COBERTA MUNICÍPIO DE CAICÓ, COM ÁREA CONSTRUÍDA DE 813,17m² SITUADO NO BAIRRO WALFREDO GURGEL.

ASSUNTO:
 FACHADAS FRONTAL E POSTERIOR; CORTE LOGIT. ESQUERDO; PL. BAIXA, CORTES E PL DE COBERTURA DOS VESTIÁRIOS.

ENDEREÇO:
 RUA LEONARDO MARIA DE BRITO, S/N°, CENTRO, CAICÓ/RN

PROPRIETÁRIO: SECRETARIA MUNICIPAL DE INFRAESTRUTURA E SERVIÇOS URBANOS
 CNPJ: 08.096.570/0001-39

OBSERVAÇÕES: _____ PRANCHA:
A102

ESCALA: INDICADA UNIDADE: METROS DESENHO: ADRIANO PIERRE ESCALA DE PLOTAGEM: 1000:1000
 DATA: 04/06/13 ARQUIVO: 0313-ARQ-GINASIO-01.DWG