

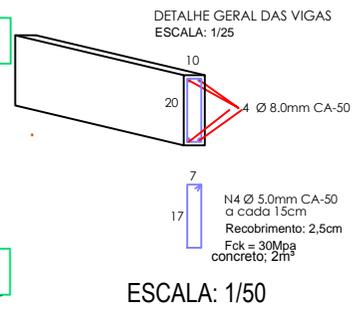



LOCAÇÃO DOS PILARES NO VESTIÁRIO

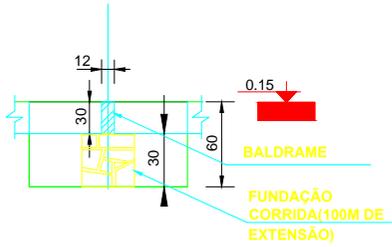



ESCALA: 1/50

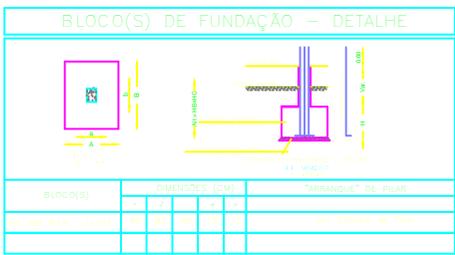


SEÇÃO DA FUNDAÇÃO
BLOCO + ALICERCE + RADIER

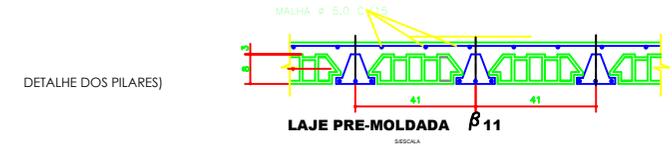

ESCALA: 1/25

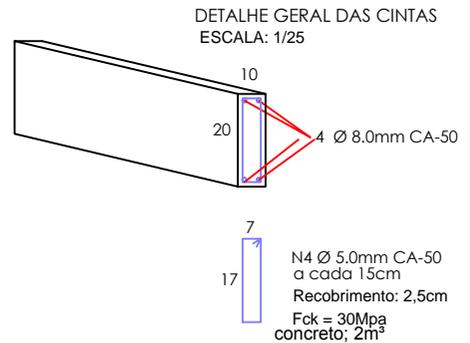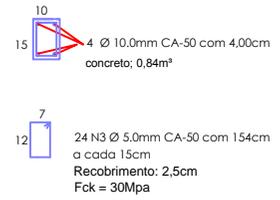

ESCALA: 1/50

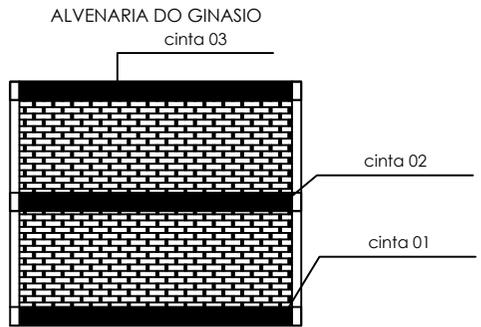

AUTOR DO PROJETO: _____
 RESP.: EXECUÇÃO: _____
 PROPRIETÁRIO: _____

PROJETO ESTRUTURAL DO VESTIÁRIO.
 RUA LEOCARDIO MARIA DE BRITO-CENTRO, CAICÓ/RN
 PROP: PREFEITURA MUNICIPAL DE ALMINO AFONSO
 ASSUNTO: FUNDAÇÃO, PILARES E VIGAS

PRANCHA: _____
UNICA

ESCALAS : 1/50 DATA : OUTUBRO/2014 AREA.CONST DESENHISTA: DIEGO