
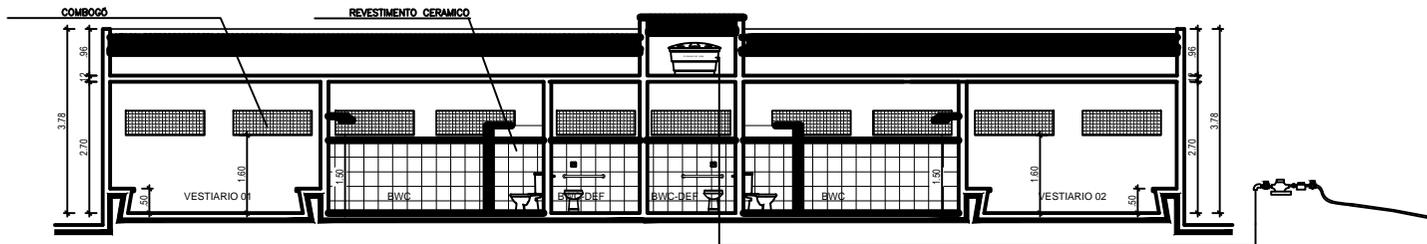


LEGENDA PONTOS D'ÁGUA	
⊗	Tb. 90° PVC, Sd
⊕	Josto, 90° PVC, Sd
⊖	Tb red. 90°, PVC, Sd
⊕	Tb 90° a/Bucha red. PVC, Sd
⊖	Tb 90° PVC virado para baixo
⊗	Josto red. 90°, PVC, Sd
⊖	Curva 90°, PVC, Sd
⊕	Curva 45°, PVC, Sd
⊖	Josto 45°, PVC, Sd
⊕	Jungão 45°, PVC, Sd
⊖	Bucha red. PVC, Sd
⊕	Registro PVC
⊖	Torneira de despejo 1/2"
⊕	Torneira de Jardim 1/2"
⊖	Torneira de despejo 1/2"
⊕	Torneira de despejo longo para pia 1/2"
⊖	Lava PVC
⊕	Josto PVC, virado para baixo

PONTOS DE UTILIZAÇÃO		
PONTOS	ABREVIACÃO	ALTURA
BACIA SANITÁRIA COM C.X.ACOPLADA	CD	20 cm.
BACIA SANITÁRIA	BS	33 cm.
BANHEIRA	BN	40 cm.
DUCHA	DU	35 cm.
LAVATORIO	LV	80 cm.
LAVATORIO DE BANCADA	LB	80 cm.
MAQLAVAR ROUPA	MLR	80 cm.
MAQLAVAR LOUÇA	MLL	80 cm.
PIA DE COZINHA	PI	110 cm.
TANQUE	TQ	110 cm.
REGISTRO DE PRESSÃO	RP	110 cm.
REGISTRO DE GAVETA	RG	180 cm.
VALVULA COM REGISTRO	VCR	110 cm.
FILTRO DE PAREDE	FP	130 cm.
CHUVEIRO	CH	210 cm.
TORNEIRA DE JARDIM	TJ	40 cm.
PONTO DE TORNEIRA	PT	40 cm.

DETALHE 01
Sem escala

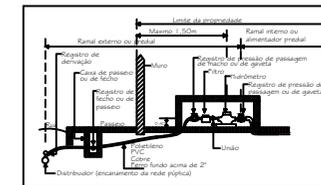

O PROPRIETÁRIO

O AUTOR DO PROJETO

O RESPONSÁVEL PELA EXECUÇÃO DA OBRA

PROJETO HIDRAULICO

TÍTULO: PROJETO HIDRAULICO		
LOCAL: RUA LEOCÁRDIO MARIA DE BRITO-CENTRÔNICO/RN		
CONTEÚDO: PLANTA VESTIÁRIO.		PROJETA:
PROPRIETÁRIO: PREFEITURA MUNICIPAL DE CAICÓ		UNICA
ÁREA TÉCNICA:	ÁREA DE CONSTRUÇÃO:	
DESENHO:	ESCALA:	DATA:
JUAN DIEGO	INDICADA	abr/2012

DESENVOLVIDO POR
RESERVADOS
PELA UNICA QUALQUER
ALTERAÇÃO SEM
CONSENTIMENTO DO AUTOR