



DETALHE 03: PILARES E CINTAS
ESC.: 1/5

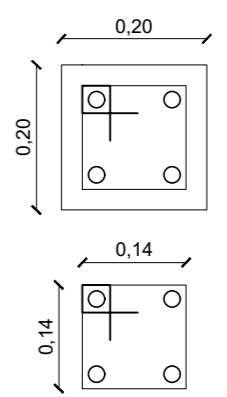

PILARES E CINTAS:
4ø 10,0mm (3/8")
Cobrimento: 3,0cm
Estribos ø 4,2mm (3/16")
Espaçamento entre estribos: 15cm

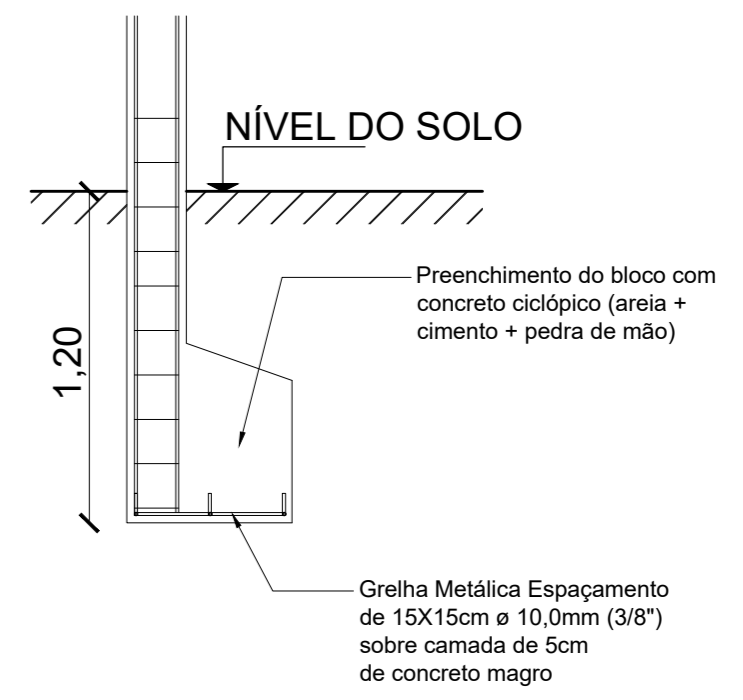

DETALHE 01: BLOCO DE FUNDAÇÃO
ESC.: 1/25

1 LOCAÇÃO ESTRUTURAL - PILARES E CINTAS
ESCALA 1:100

2 LOCAÇÃO ESTRUTURAL - BLOCOS DE FUNDAÇÃO
ESCALA 1:100

Nº	DISCRIMINAÇÃO DAS REVISÕES	DATA	APROVAÇÃO
◊	◊	◊	◊



Prefeitura Municipal de Caicó
CNPJ Nº 08.096.570/0001-39
Avenida Cel. Martiniano, 993,
Centro, Caicó/RN

ACADEMIA DA SAÚDE Rua Leocárdia Maria de Brito, s/n, Boa Passagem			
Engenheiro responsável	Proprietário		Prefeitura Municipal de Caicó
Anselmo Guilherme de A. Filho CREA 211712377-5		CNPJ Nº 08.096.570/0001-39	
Projeto	PROJETO ESTRUTURAL		Folha
Localização dos elementos estruturais - parte externa			4/10
Localização dos pilares; localização dos blocos de fundação e cintamentos.			Formato A2
Fla./Conj.	1/2		Revisor
Data	Novembro/2018	Escala	Indicada
Desenho	Eng. Anselmo Guilherme		Conferência