



01 02 03 04 05 06 07 08

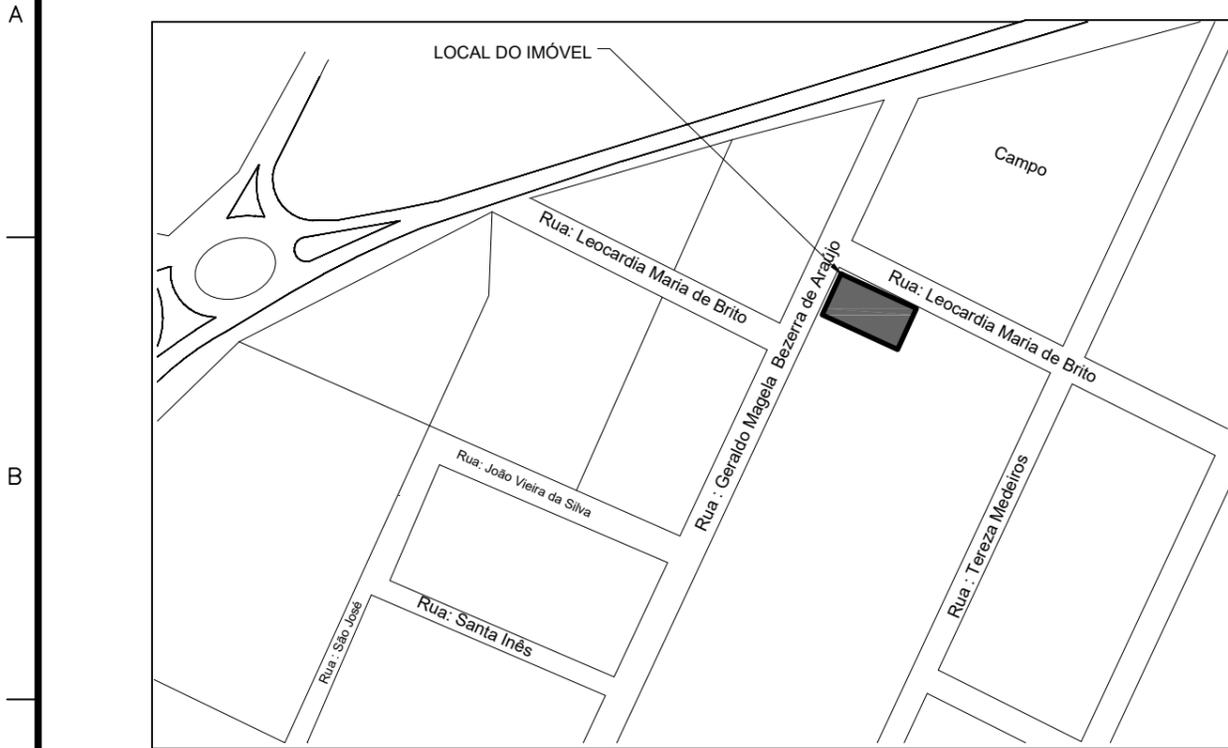

1 PLANTA DE SITUAÇÃO
S/E

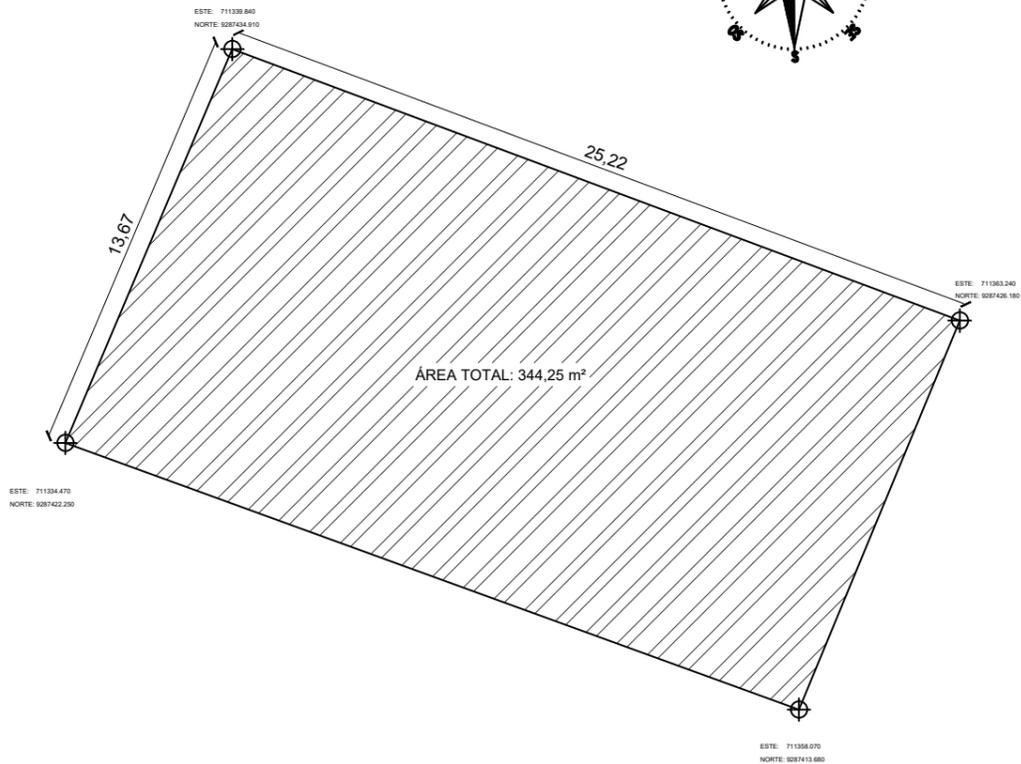

2 PLANTA DE LOCAÇÃO
ESCALA: 1:50

N°	DISCRIMINAÇÃO DAS REVISÕES	DATA	APROVAÇÃO
<>	<>	<>	<>



Prefeitura Municipal de Caicó
CNPJ N° 08.096.570/0001-39
Avenida Cel. Martiniano, 993,
Centro, Caicó/RN

Obra ACADEMIA DA SAÚDE			
Engenheiro responsável Anselmo Guilherme de A. Filho CREA 211712377-5		Proprietário Prefeitura Municipal de Caicó CNPJ N° 08.096.570/0001-39	
Projeto PROJETO ARQUITETÔNICO			Folha 1/10
Descrição PLANTA DE SITUAÇÃO E LOCAÇÃO Localização em meio a malha viária do município e georreferenciamento			Formato A3
Data Novembro/2018	Escala Indicada	Desenho Eng. Anselmo Guilherme	Conferência Revisor

01 02 03 04 05 06 07 08