

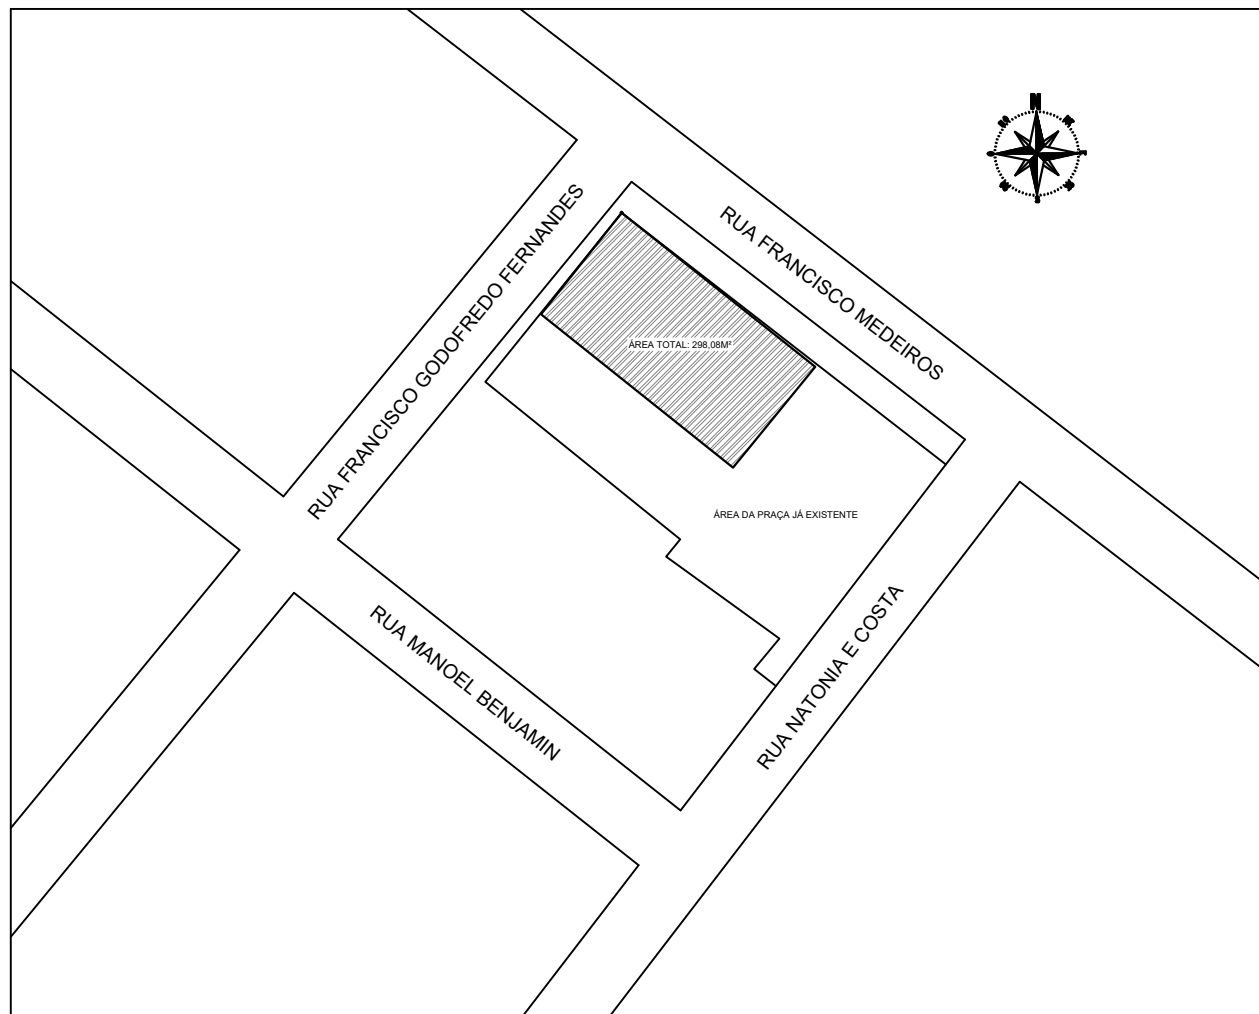


01 02 03 04 05 06 07 08

A
B
C

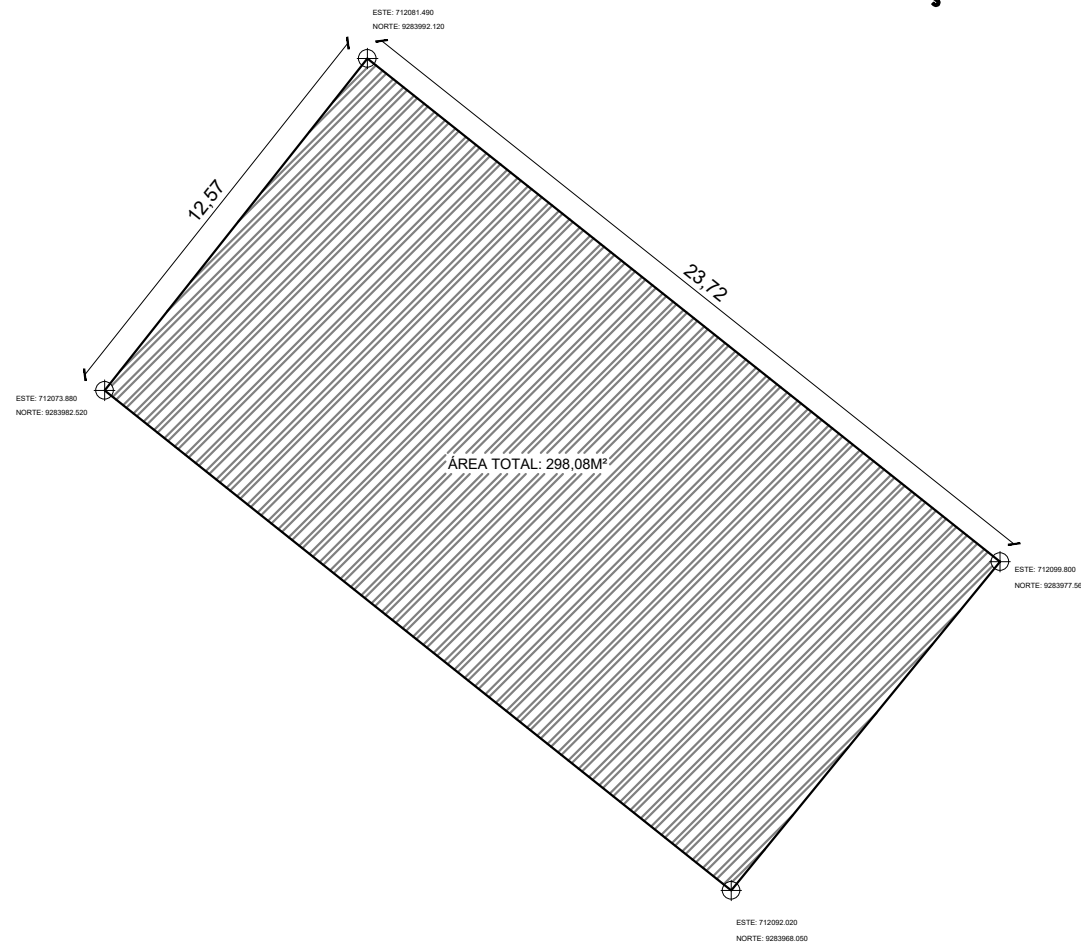

1 PLANTA DE SITUAÇÃO
S/E

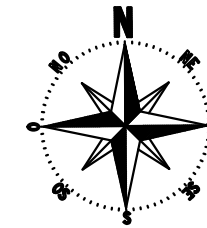

2 PLANTA DE LOCAÇÃO
ESCALA: 1:50

N°	DISCRIMINAÇÃO DAS REVISÕES	DATA	APROVAÇÃO
<>	<>	<>	<>



Prefeitura Municipal de Caicó
CNPJ N° 08.096.570/0001-39
Avenida Cel. Martiniano, 993,
Centro, Caicó/RN

Obra ACADEMIA DA SAÚDE Implantação na praça do bairro Castelo Branco			
Engenheiro responsável Anselmo Guilherme de A. Filho CREA 211712377-5		Proprietário Prefeitura Municipal de Caicó CNPJ N° 08.096.570/0001-39	
Projeto PROJETO ARQUITETÔNICO			Folha 1/9
Descrição PLANTA DE LOCAÇÃO E SITUAÇÃO Localização em meio a malha viária do município e georreferenciamento			
Data Novembro/2018	Escala Indicada	Desenho Eng. Anselmo Guilherme	Conferência Revisor
Formato	A3	Fla./Conj.	1/1

01 02 03 04 05 06 07 08

D

D