


DETALHES DA INSTALAÇÃO DO POSTE, SUPORTE/BRAÇOS E LUMINÁRIAS

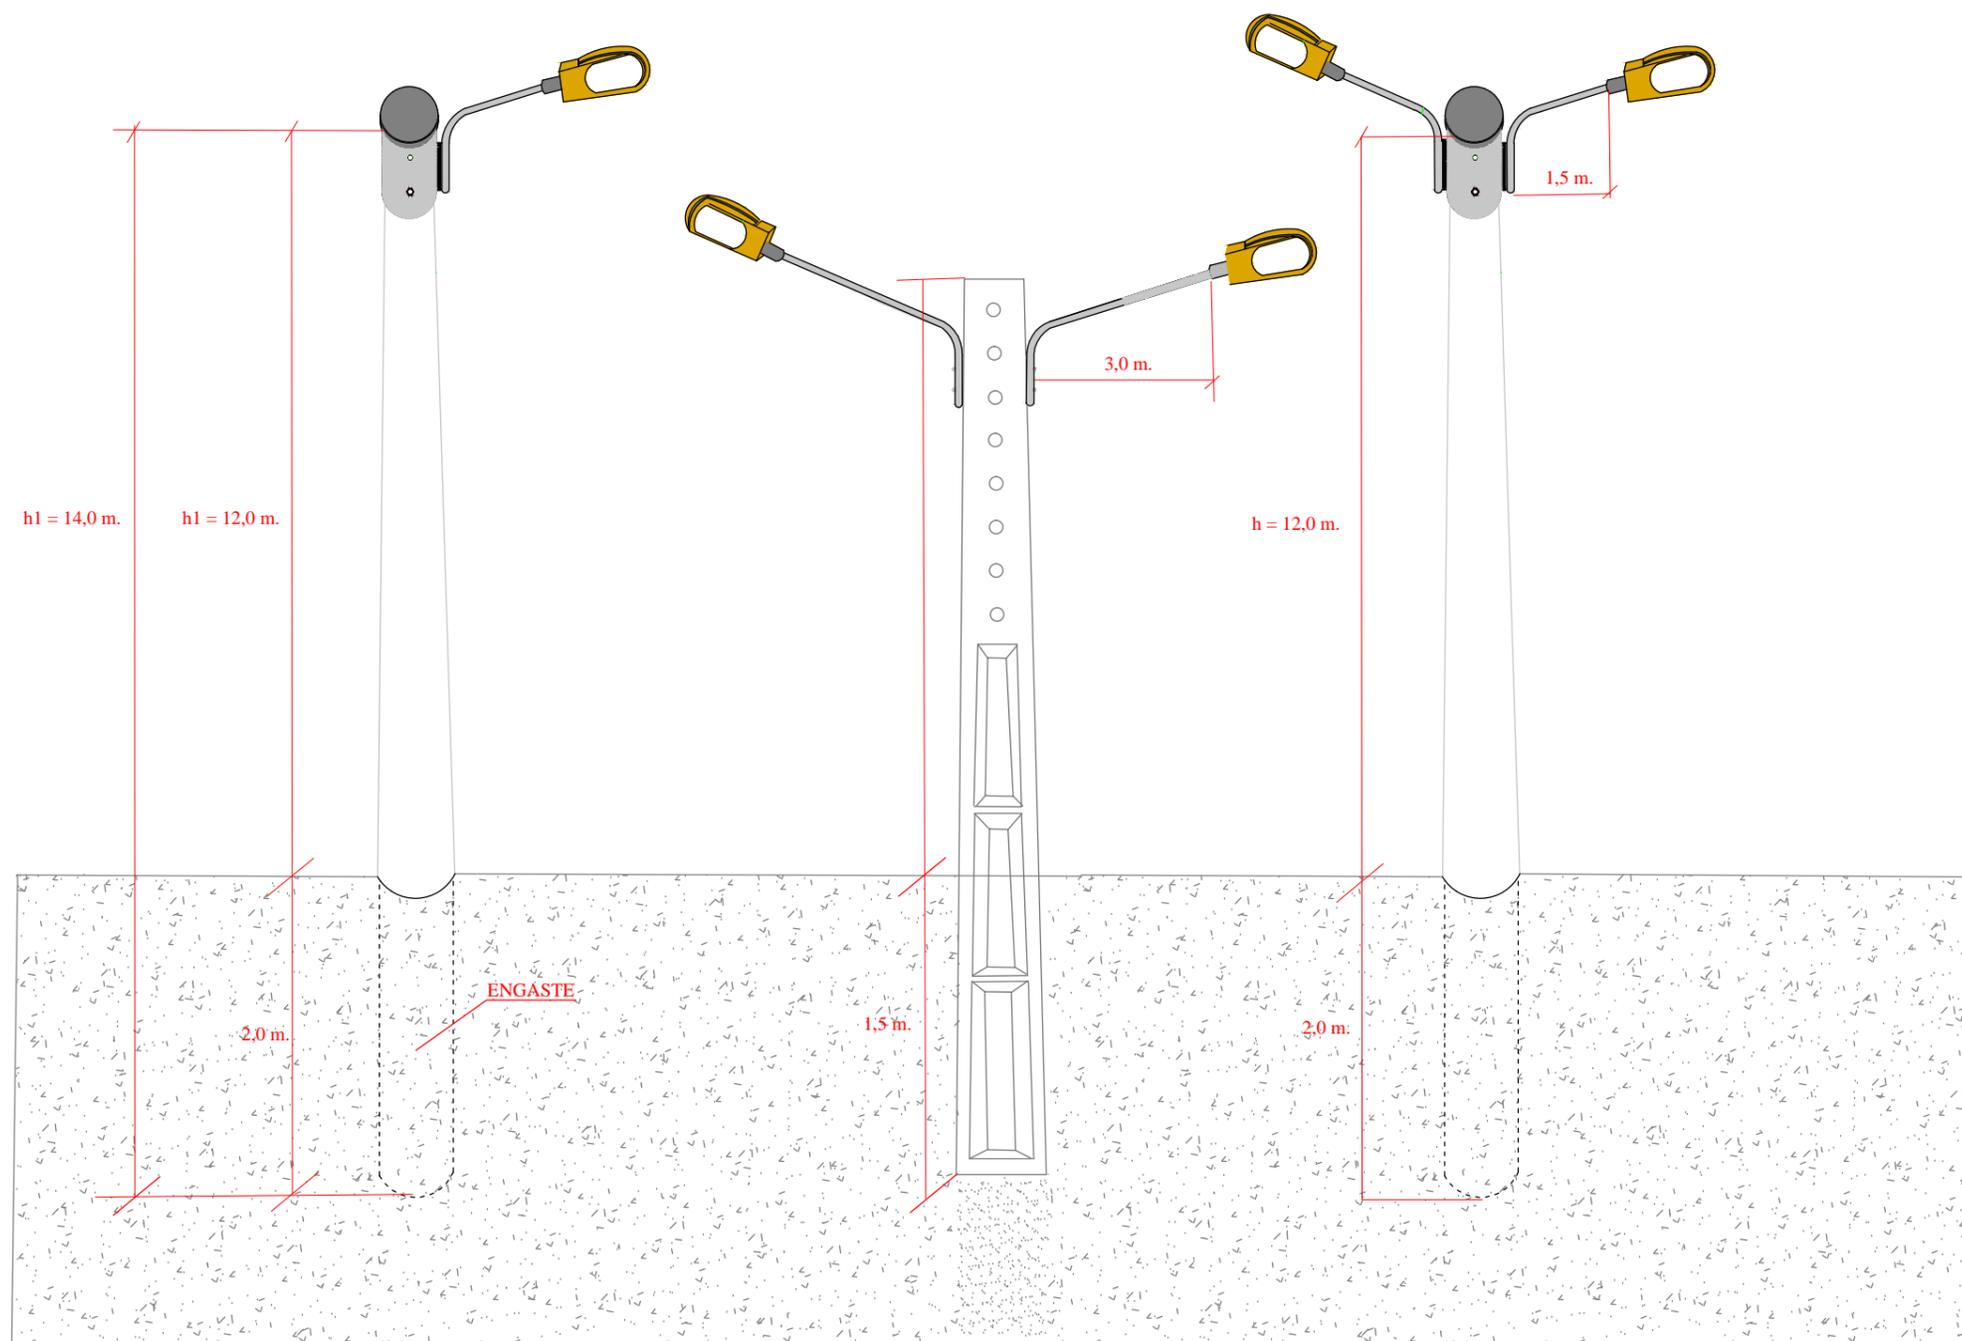

PREFEITO: ROBERTO MEDEIROS GERMANO

| | | |
|--------------------|--|----------------|
| ATIVIDADE TÉCNICA: | PROJETO ELÉTRICO | |
| TIPOLOGIA DA OBRA: | ILUMINAÇÃO PÚBLICA DO ACESSO A CIDADE DE CAICÓ, BAIRROS: PENEDO; CASTE-BRANCO; VILA ALTIMA; MAYNARD; ITANS E BR 427. ZONA LESTE. | |
| PROPRIETÁRIO (A): | PREFEITURA MUNICIPAL DE CAICÓ RN | |
| ENDEREÇO DA OBRA: | AVENIDAS CORONEL MARTINIANO; JUSCELINO KUBISTCHK E BR 427 - CAICÓ RN. | |
| PROJETO: AROLDO | CONTEÚDO DA PRANCHA: | |
| DESENHO: AROLDO | DETALHES DA INSTALAÇÃO DO POSTE (ENGASTE; SUPORTE DE FIXAÇÃO DOS BRAÇOS, E FIXAÇÃO DAS LUMINÁRIAS) | Nº DA PRANCHA: |
| ESCALA: 5/ESC. | | 06 |
| DATA: FEV/ 2014 | | |