



**MEDIÇÃO DE 04**

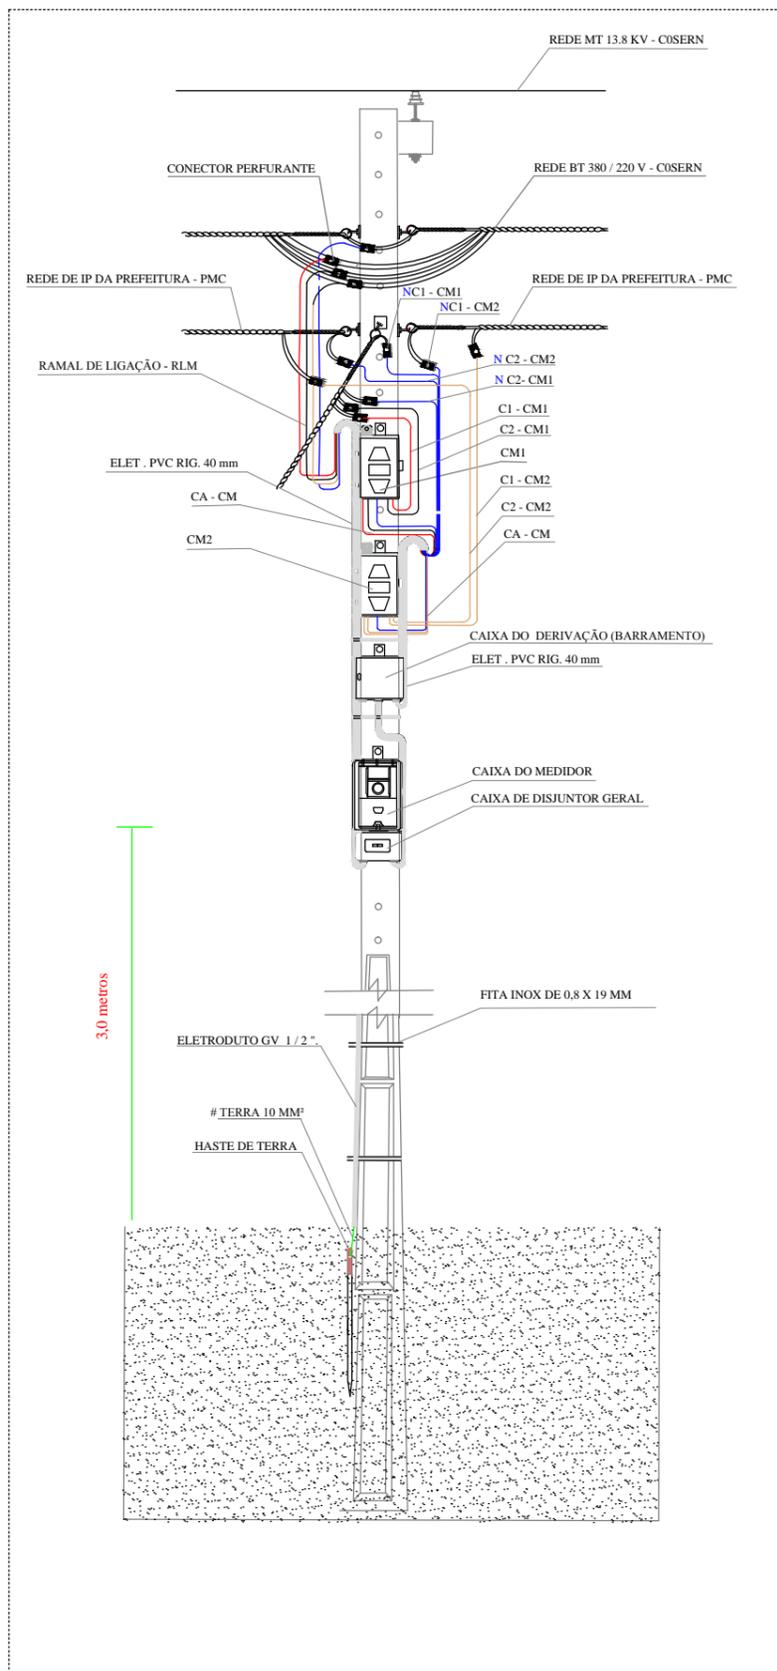

**MEDIÇÃO - 05**

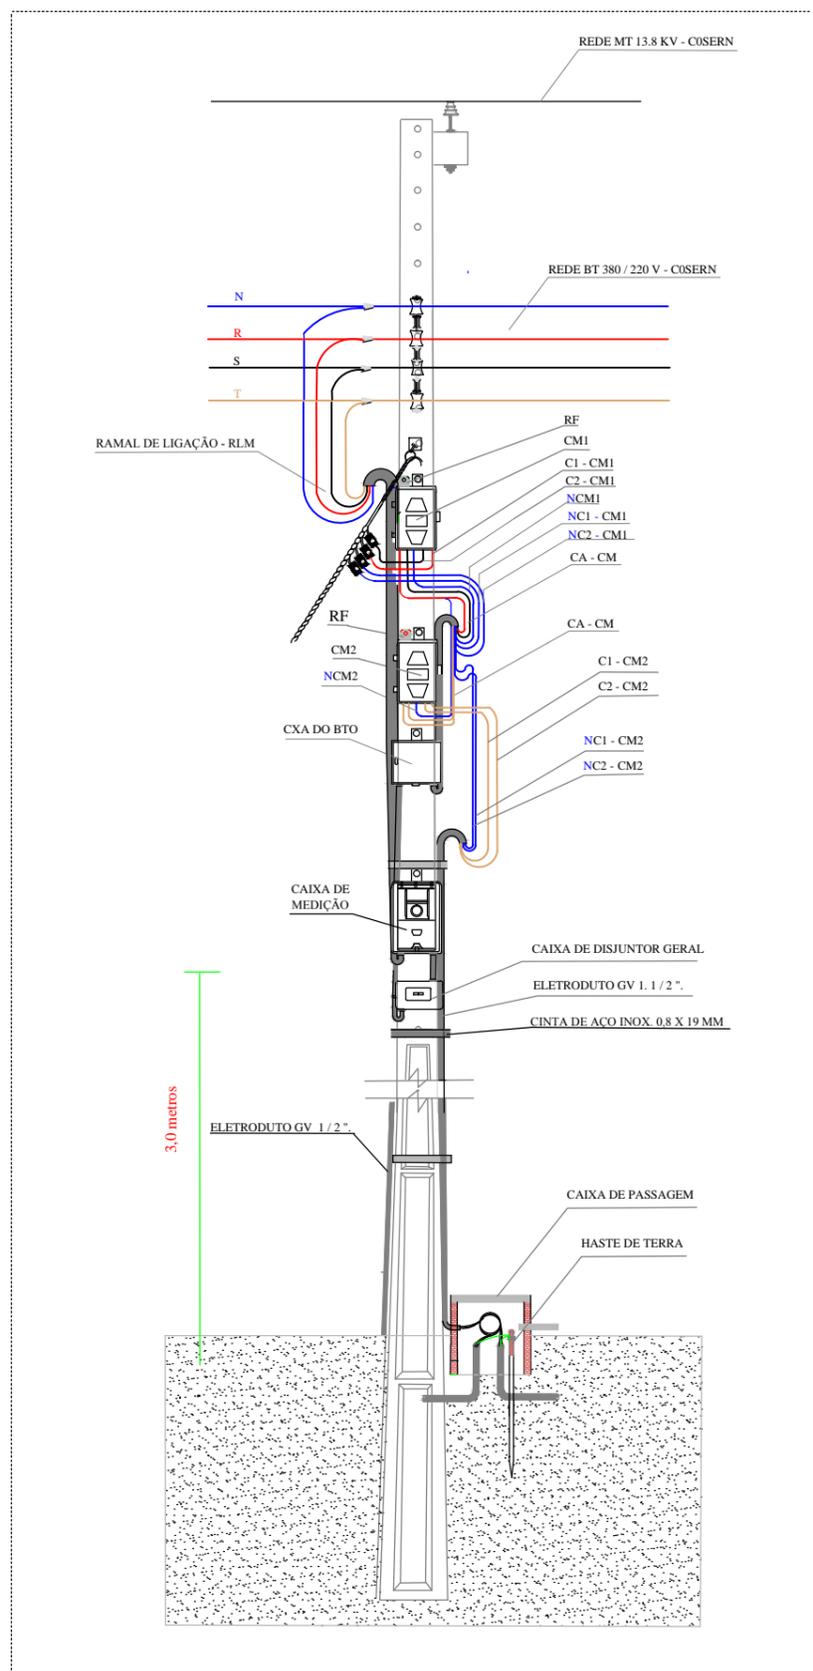

**LEGENDA**

- |   |  |
|---|--|
| CM1 - CHAVE MAGNÉTICA 01                              | CM2 - CHAVE MAGNÉTICA 02                               |
| C1 - CM1 - COMANDO 01 DA CHAVE MAGNÉTICA 01           | C1 - CM2 - COMANDO 01 DA CHAVE MAGNÉTICA 02            |
| C2 - CM1 - COMANDO 02 DA CHAVE MAGNÉTICA 01           | C2 - CM2 - COMANDO 02 DA CHAVE MAGNÉTICA 02            |
| NC1 - CM1 - NEUTRO COMANDO 1 DA CHAVE MAGNÉTICA 01    | NC1 - CM2 - NEUTRO DO COMANDO 01 DA CHAVE MAGNÉTICA 02 |
| NC2 - CM1 - NEUTRO DO COMANDO 2 DA CHAVE MAGNÉTICA 01 | NC2 - CM2 - NEUTRO DO COMANDO 02 DA CHAVE MAGNÉTICA 02 |
| QDC - QUADRO DE DISTRIBUIÇÃO DE CARGA                 | RF - RELÉ FOTOELÉTRICO                                 |
|   | CA - CM - CIRCUITO DE ALIMENTAÇÃO DA CHAVE MAGNÉTICA   |

**PREFEITO: ROBERTO MEDEIROS GERMANO**

ATIVIDADE TÉCNICA:		<b>PROJETO ELÉTRICO</b>	
TIPOLOGIA DA OBRA:		ILUMINAÇÃO PÚBLICA DO ACESSO A CIDADE DE CAICÓ, BAIRROS: PENEDO, CASTELO BRANCO, VILA ALTIVA, MAYNARD, ITANS E BR 427 - ZONA LESTE	
PROPRIETÁRIO (A):		PREFEITURA MUNICIPAL DE CAICÓ RN	
ENDEREÇO DA OBRA:		AVENIDAS CORONEL MARTINSIANO, JUSCELINO CUBISTCHECK E BR 427- CAICÓ RN	
PROJETO:	AROLDO	CONTEÚDO DA PRANCHA:	
DESENHO:	AROLDO		
ESCALA:	S/ESCALA	DETALHES DE INSTALAÇÃO DAS CHAVES MAGNÉTICAS E DA MEDIÇÃO DE ENERGIA ELÉTRICA 04 E 05.	<b>10</b>
DATA:	FEVEREIRO / 2014		