



### MEDIÇÃO DE 06

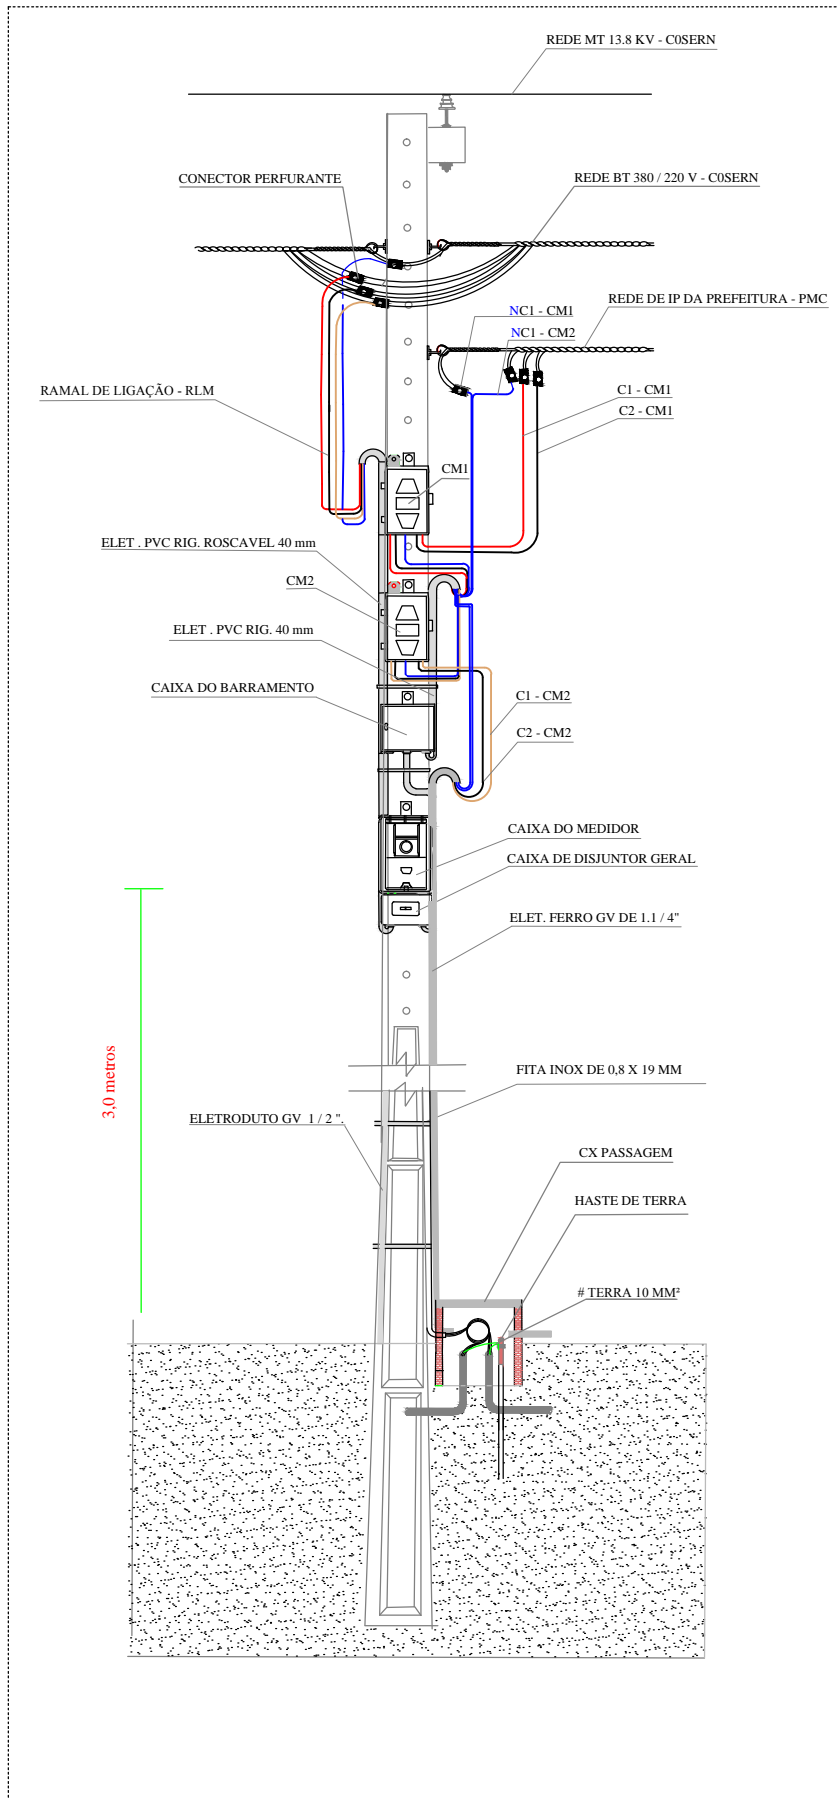

### MEDIÇÃO - 07

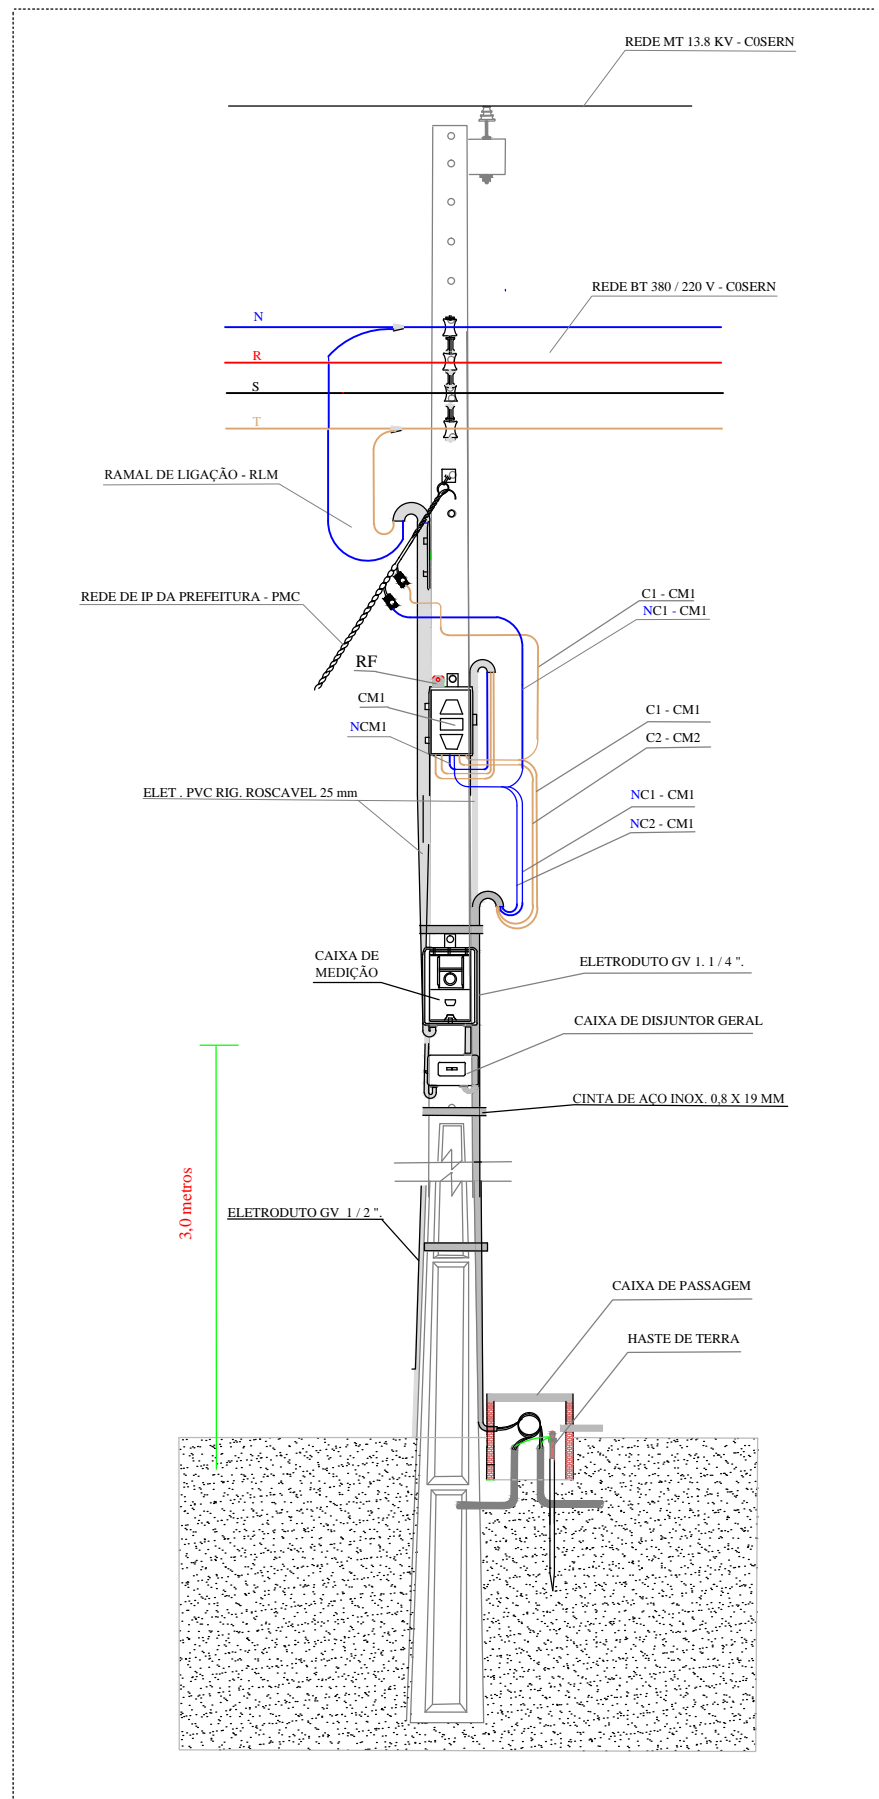

### LEGENDA

- |   |  |
|---|--|
| CM1 - CHAVE MAGNÉTICA 01                              | CM2 - CHAVE MAGNÉTICA 02                               |
| C1 - CM1 - COMANDO 01 DA CHAVE MAGNÉTICA 01           | C1 - CM2 - COMANDO 01 DA CHAVE MAGNÉTICA 02            |
| C2 - CM1 - COMANDO 02 DA CHAVE MAGNÉTICA 01           | C2 - CM2 - COMANDO 02 DA CHAVE MAGNÉTICA 02            |
| NC1 - CM1 - NEUTRO COMANDO 1 DA CHAVE MAGNÉTICA 01    | NC1 - CM2 - NEUTRO DO COMANDO 01 DA CHAVE MAGNÉTICA 02 |
| NC2 - CM1 - NEUTRO DO COMANDO 2 DA CHAVE MAGNÉTICA 01 | NC2 - CM2 - NEUTRO DO COMANDO 02 DA CHAVE MAGNÉTICA 02 |
| QDC - QUADRO DE DISTRIBUIÇÃO DE CARGA                 | RF - RELÉ FOTOELÉTRICO                                 |
|   | CA - CM - CIRCUITO DE ALIMENTAÇÃO DA CHAVE MAGNÉTICA   |

PREFEITO: ROBERTO MEDEIROS GERMANO

ATIVIDADE TÉCNICA: <b>PROJETO ELÉTRICO</b>		
TIPOLOGIA DA OBRA: ILUMINAÇÃO PÚBLICA DO ACESSO A CIDADE DE CAICÓ, BAIROS: PENEDO; CASTELO BRANCO; VILA ALTIVA; MAYNARD; ITANS E BR 427 - ZONA LESTE		
PROPRIETÁRIO (A): <b>PREFEITURA MUNICIPAL DE CAICÓ RN</b>		
ENDEREÇO DA OBRA: AVENIDAS CORONEL MARTINIANO, JUSCELINO CUBISTCHECK E BR 427- CAICÓ RN		
PROJETO:	ABOLDO	CONTEÚDO DA PRANCHA:
DESENHO:	ABOLDO	Nº DA PRANCHA:
ESCALA:	S/ESCALA	DETALHES DE INSTALAÇÃO DAS CHAVES MAGNÉTICAS E DA MEDIÇÃO DE ENERGIA ELÉTRICA 06 E 07.
DATA:	FEVEREIRO / 2014	