



MEDIÇÃO - 09

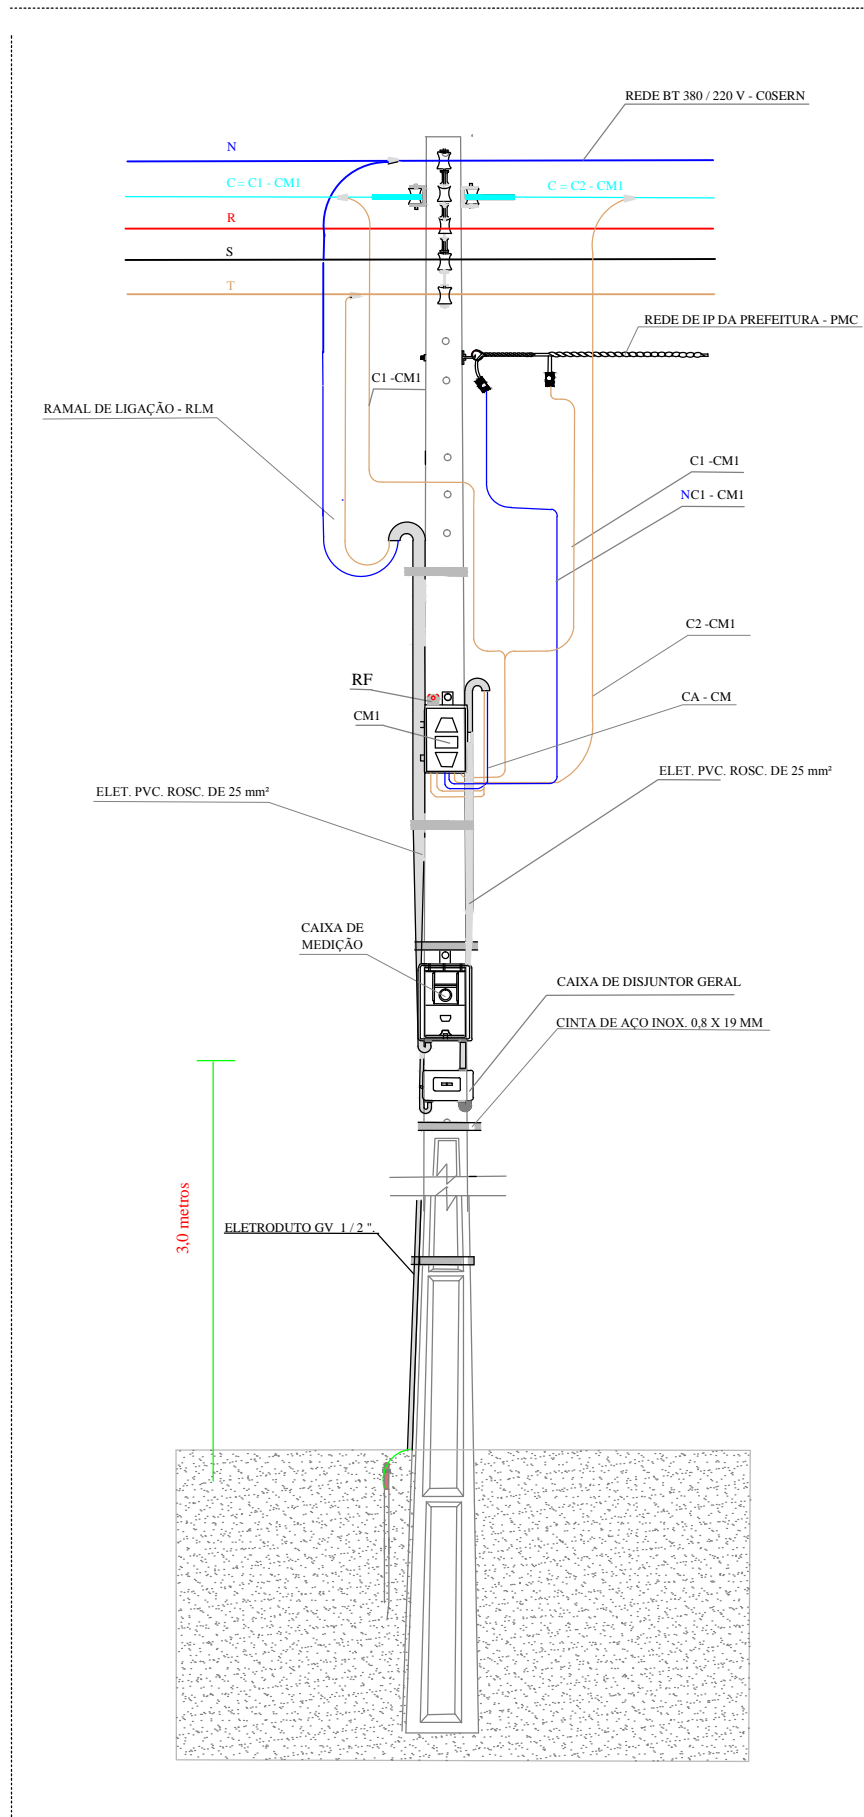

MEDIÇÃO - 08

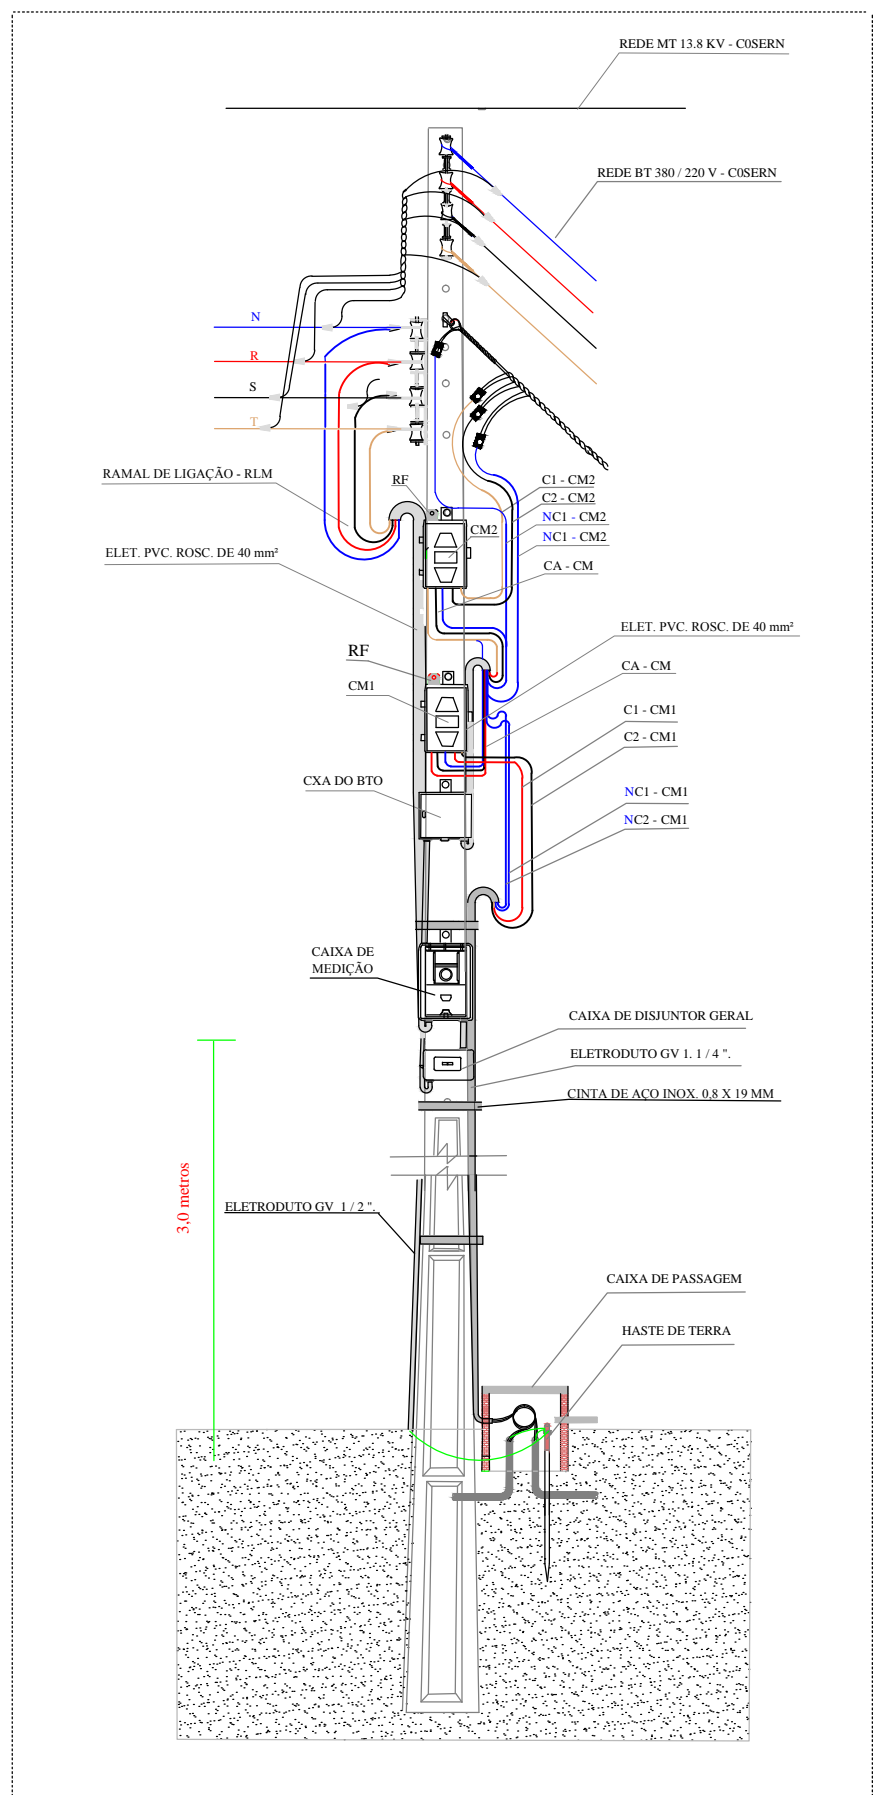

LEGENDA

- | | |
|---|--|
| CM1 - CHAVE MAGNÉTICA 01 | CM2 - CHAVE MAGNÉTICA 02 |
| C1 - CM1 - COMANDO 01 DA CHAVE MAGNÉTICA 01 | C1 - CM2 - COMANDO 01 DA CHAVE MAGNÉTICA 02 |
| C2 - CM1 - COMANDO 02 DA CHAVE MAGNÉTICA 01 | C2 - CM2 - COMANDO 02 DA CHAVE MAGNÉTICA 02 |
| NC1 - CM1 - NEUTRO COMANDO 1 DA CHAVE MAGNÉTICA 01 | NC1 - CM2 - NEUTRO DO COMANDO 01 DA CHAVE MAGNÉTICA 02 |
| NC2 - CM1 - NEUTRO DO COMANDO 2 DA CHAVE MAGNÉTICA 01 | NC2 - CM2 - NEUTRO DO COMANDO 02 DA CHAVE MAGNÉTICA 02 |
| QDC - QUADRO DE DISTRIBUIÇÃO DE CARGA | RF - RELÉ FOTOELÉTRICO |
| | CA - CM - CIRCUITO DE ALIMENTAÇÃO DA CHAVE MAGNÉTICA |

PREFEITO: ROBERTO MEDEIROS GERMANO

ATIVIDADE TÉCNICA:		PROJETO ELÉTRICO	
TIPOLOGIA DA OBRA: ILUMINAÇÃO PÚBLICA DO ACESSO A CIDADE DE CAICÓ, BAIROS: PENEDO, CASTELO BRANCO, VILA ALTA; MAYNARD; ITANS E BR 427 - ZONA LESTE			
PROPRIETÁRIO (A): PREFEITURA MUNICIPAL DE CAICÓ RN			
ENDEREÇO DA OBRA: AVENIDAS CORONEL MARTINIANO, JUSCELINO CUBISTCHECK E BR 427-CAICÓ RN			
PROJETO:	AROLDO	CONTEÚDO DA PRANCHA:	Nº DA PRANCHA:
DESENHO:	AROLDO	DETALHES DE INSTALAÇÃO DAS CHAVES MAGNÉTICAS E DA MEDIÇÃO DE ENERGIA ELÉTRICA 08 E 09.	12
ESCALA:	S/ESCALA		
DATA:	FEVEREIRO / 2014		