


DETALHE DO ENVELOPAMENTO DO ELETRODUTO DA REDE DE IP NA PASSAGEM DE RUAS

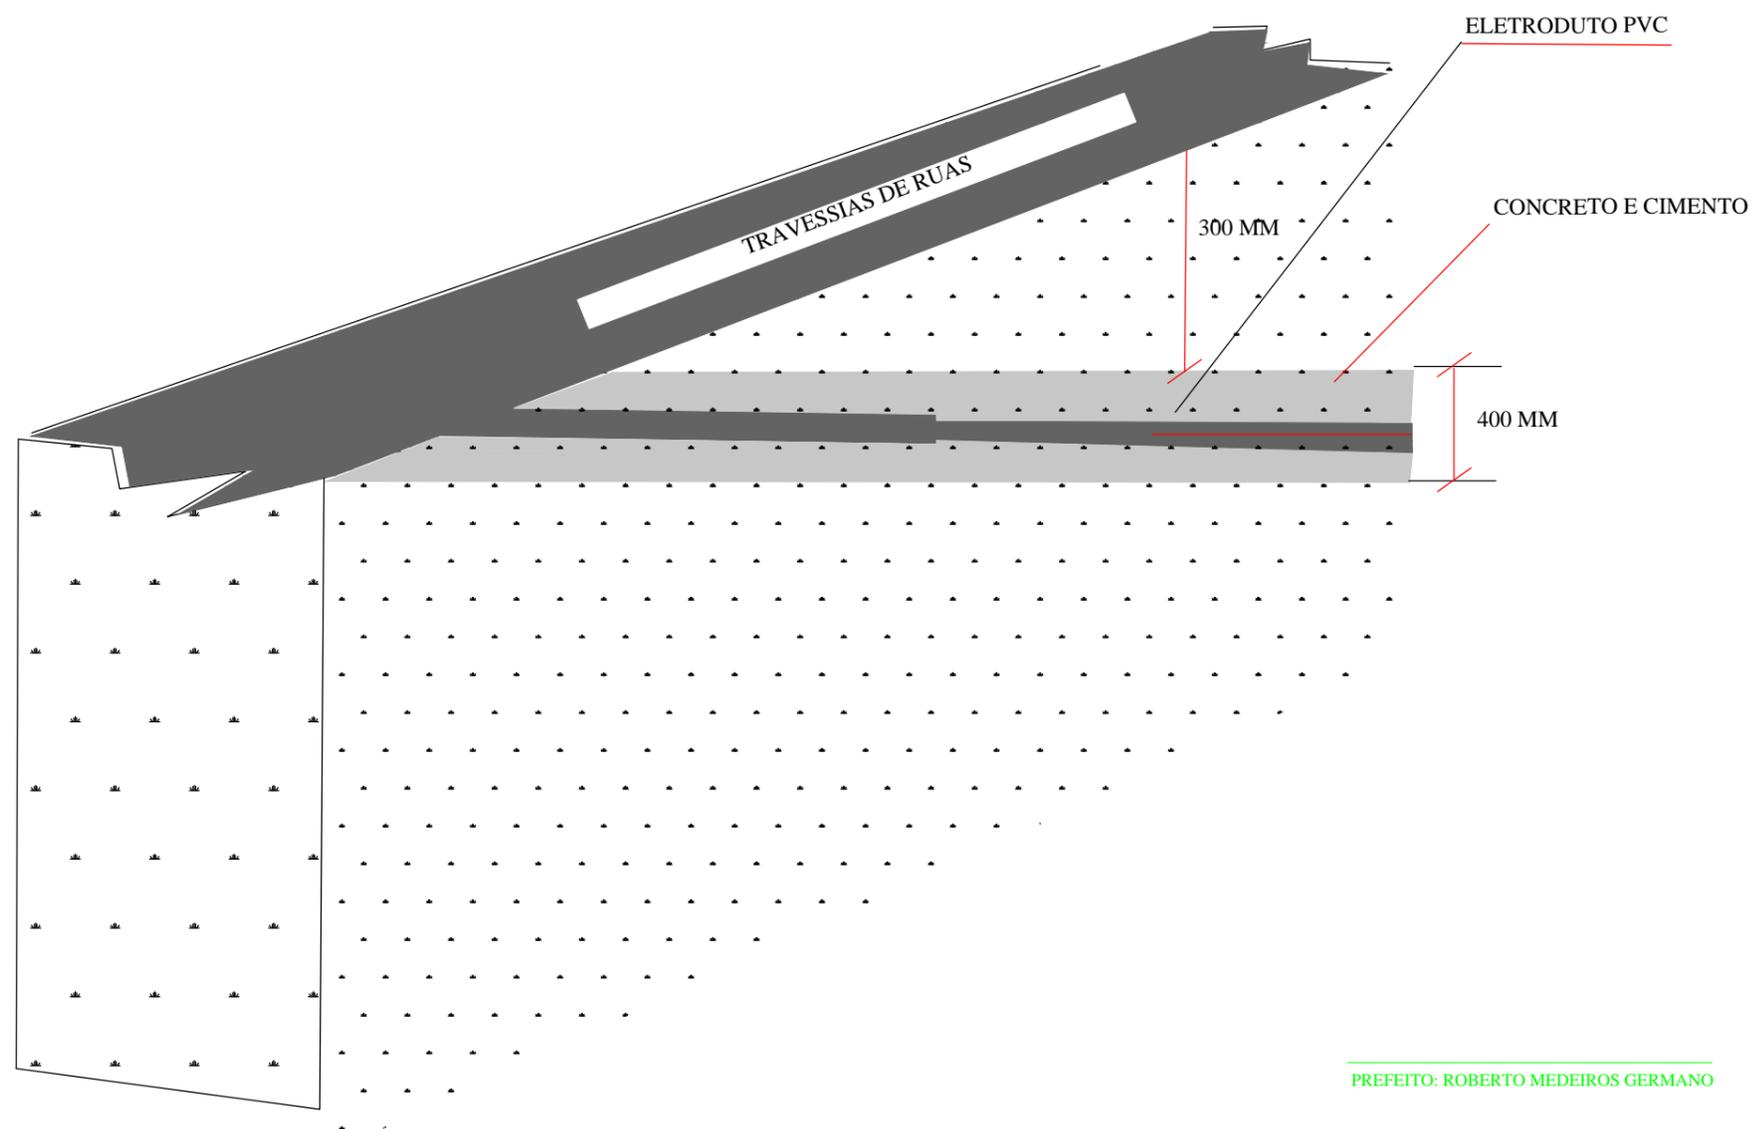

PREFEITO: ROBERTO MEDEIROS GERMANO

ATIVIDADE TÉCNICA:	PROJETO ELÉTRICO	
TIPOLOGIA DA OBRA:	ILUMINAÇÃO PÚBLICA DO ACESSO A CIDADE DE CAICÓ, BAIRROS: PENEDO, CASTELO BRANCO, VILA ALTIVA, MAYNARD, ITANS E BR427 - ZONA LESTE.	
PROPRIETÁRIO (A):	PREFEITURA MUNICIPAL DE CAICÓ RN	
ENDEREÇO DA OBRA:	AVENIDAS CORONEL MARTINIANO E JUSCELINO KUBISTCHECK	
PROJETO:	AROLDO	CONTEÚDO DA PRANCHA:
DESENHO:	AROLDO	Nº DA PRANCHA:
ESCALA:	1/1.000	DETALHE DO ENVELOPAMENTO DOS ELETRODUTOS NAS PASSAGENS DE TRÁNSITO PESADOS, RUAS
DATA:	FEV. 2014	

15