


**RUA ANTONIO CESINO (TRECHO I) - E0+0 ATÉ E9+2.13**  
**PERFIL LONGITUDINAL - ESC.: V=1:100 H=1:1000**

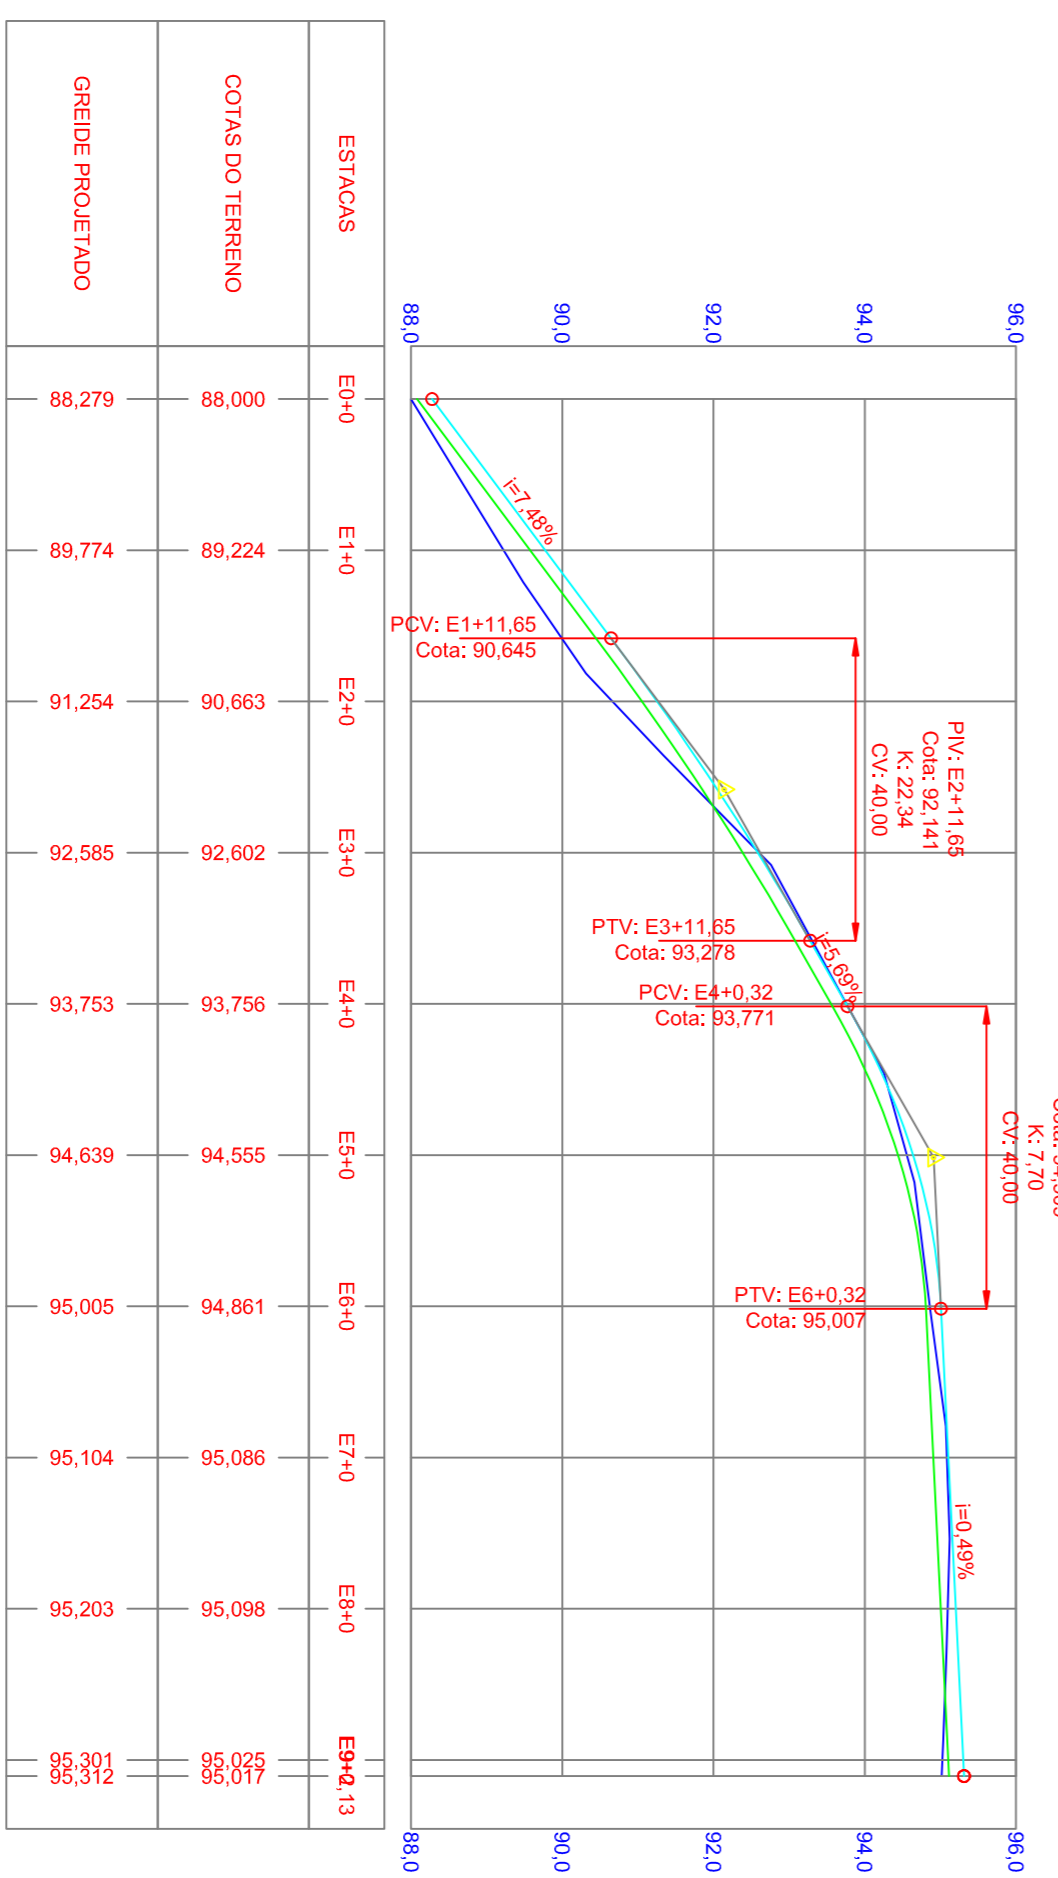

QUADRO BÁSICO DE CUBAÇÃO - VOLUME DE CORTE E ATERRO SIMPLES


Estações	Ter. Natural	Regula	Corte	Aterro	Volume Cortado (m³)	Volume Aterro (m³)
E0+0	88,279	88,000	88,079	0,00	0,00	0,00
E1+0	89,774	89,224	89,574	0,00	49,23	49,23
E1+1.65	PCV	90,645	89,994	0,00	5,19	53,67
E2+0	91,254	90,683	91,054	0,00	4,04	102,90
E2+1.65	PIV	92,051	91,851	0,00	0,82	30,95
E3+0	92,585	92,402	92,386	2,49	10,41	10,41
E3+1.65	PTV	93,278	93,304	2,80	29,66	40,07
E4+0	93,753	93,756	93,553	2,33	20,57	60,64
E4+0.32	PCV	93,771	93,773	2,32	0,00	61,38
E5+0	94,639	94,565	94,439	1,33	35,97	97,35
E5+0.32	PIV	94,649	94,449	1,32	0,42	97,77
E6+0	95,005	94,861	94,805	0,00	19,21	116,99
E6+0.32	PTV	95,007	94,865	0,86	0,21	117,19
E7+0	95,104	95,098	94,904	2,09	0,00	144,28
E8+0	95,203	95,098	95,003	1,09	0,00	176,15
E9+0	95,301	95,025	95,101	0,87	10,94	187,09
E9+2.13	FIM	95,312	95,017	1,09	0,00	187,09

**SINAIS DE REGULAMENTAÇÃO**

SÍMBOLO DE SINAL	NOME	CODIGO	SINAL
	PARADA OBRIGATORIA	R-1	
	VELOCIDADE MÁXIMA PERMITIDA	R-39	
	TABULEIRO DE RECEBIMENTOS	A-3A	
	CURVA AGÜENTADA À ESQUERDA	A-1A	
	CURVA AGÜENTADA À DIREITA	A-1B	

**Meio Fio**  
 Calha Rua  
 Calçada

**DETALHE SEM ESCALA**

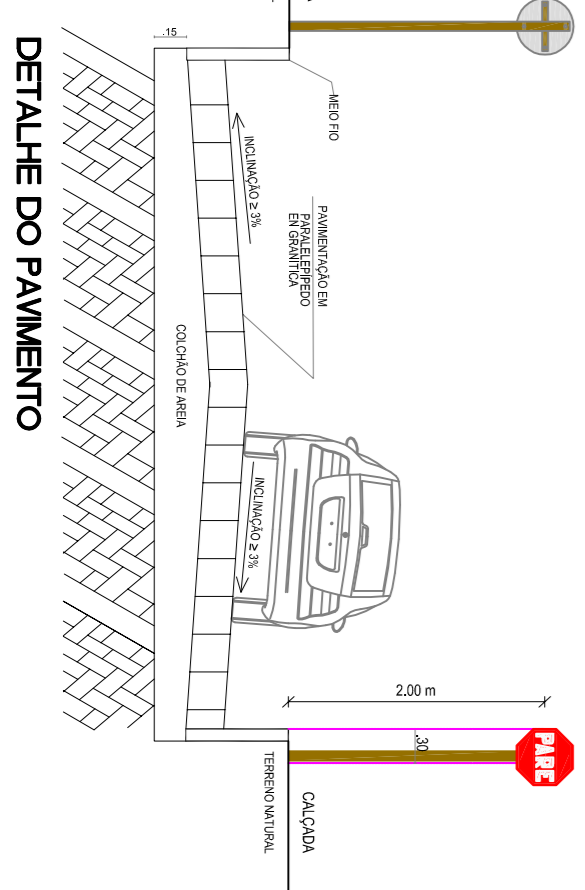

Proprietário:  
**PREFEITURA MUNICIPAL DE CAICO**  
 CNPJ: 08.096.570/0001-39

Responsável:

**Levantamento Topográfico**

Proprietário: **PREFEITURA MUNICIPAL DE CAICO** Projeto: **PAVIMENTAÇÃO**

Avenc. Total: **2.573,15m²** Local: **XXXXXX**

Extensão de Rua: **182,13 m** Bairro: **PARAIBA- CAICO / RN**

Data: **Março / 2014** Escala: **1:750**