


QUADRO BÁSICO DE CUBAÇÃO - VOLUME DE CORTE E ATERRO SIMPLES

Alinhamento: RUA FRANCISCO CANIDÊ

Estacas	Elemento	Cotas (m)	Áreas (m²)		Volume Parcial (m³)		Volume Acumulado (m³)	
			Corte	Aterro	Corte	Aterro	Corte	Aterro
E0+0	INI	101.998	1.22	0.00	0.00	0.00	0.00	0.00
E0+15.6	PCV	101.251	1.30	9.48	14.83	9.48	14.83	14.83
E1+0	-	101.050	0.00	1.36	7.18	9.48	22.01	22.01
E1+15.6	PIV	100.491	0.00	0.00	10.60	9.51	32.61	32.61
E2+0	-	100.378	0.24	0.00	0.53	0.00	10.04	32.61
E2+15.6	PTV	100.131	0.44	0.00	5.26	0.00	15.30	32.61
E3+0	-	100.098	0.43	0.00	1.91	0.00	17.22	32.61
E3+19.1	FIM	99.942	1.18	0.00	15.40	0.00	32.61	32.61

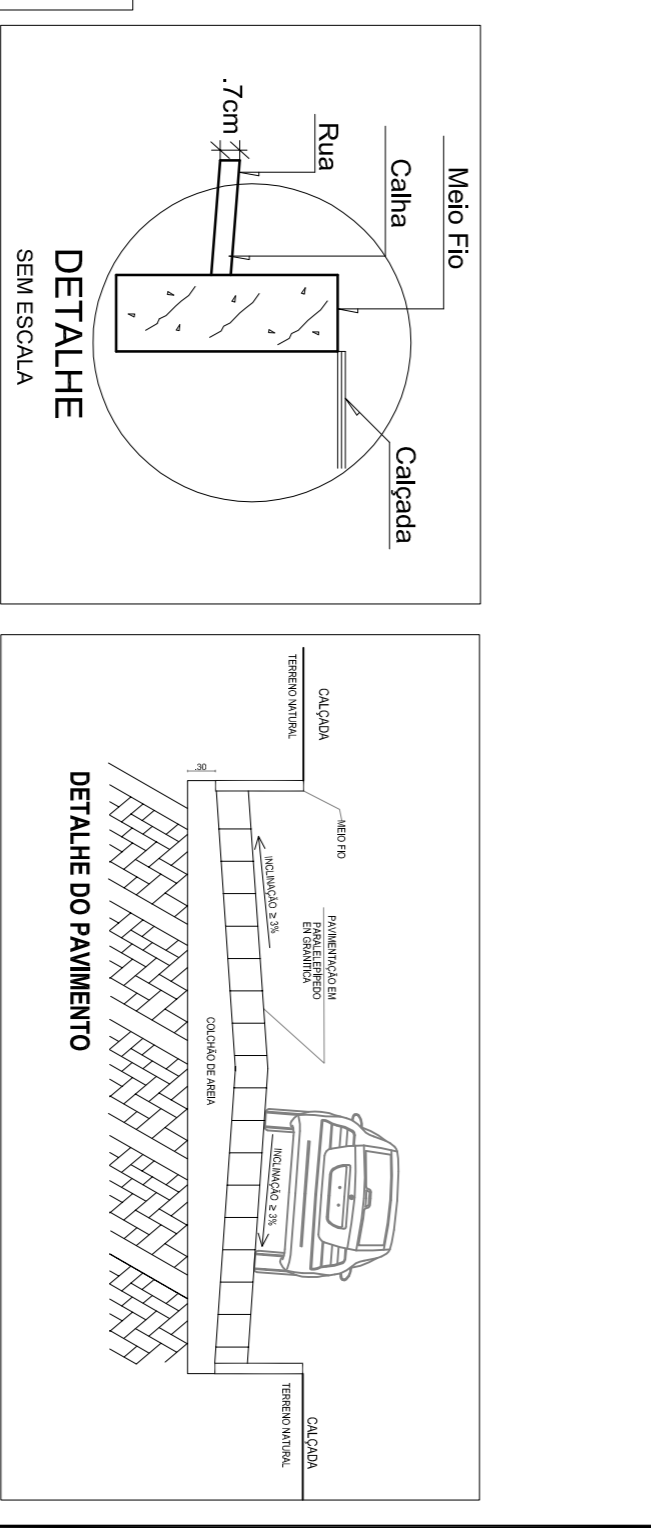

Proprietário: **Levantamento Topográfico**

Responsável: \_\_\_\_\_

Projetante: **Prefeitura Municipal de Cacoé**

Projeto: **Pavimentação**

Área Total: 533,98 m²

Local: **RUA FRANCISCO CANIDÊ**

Extensão de Ruas: 79,10 m

Bairro: **BAIRRO JOÃO XXIII - Cacoé / RN**

Data: **Março / 2014**

Escala: **1:800**