


Complexo Turístico Santa Costa - "Ilha de Sant'ana" - Mapa Parcelar
Mapa de zoneamento da área

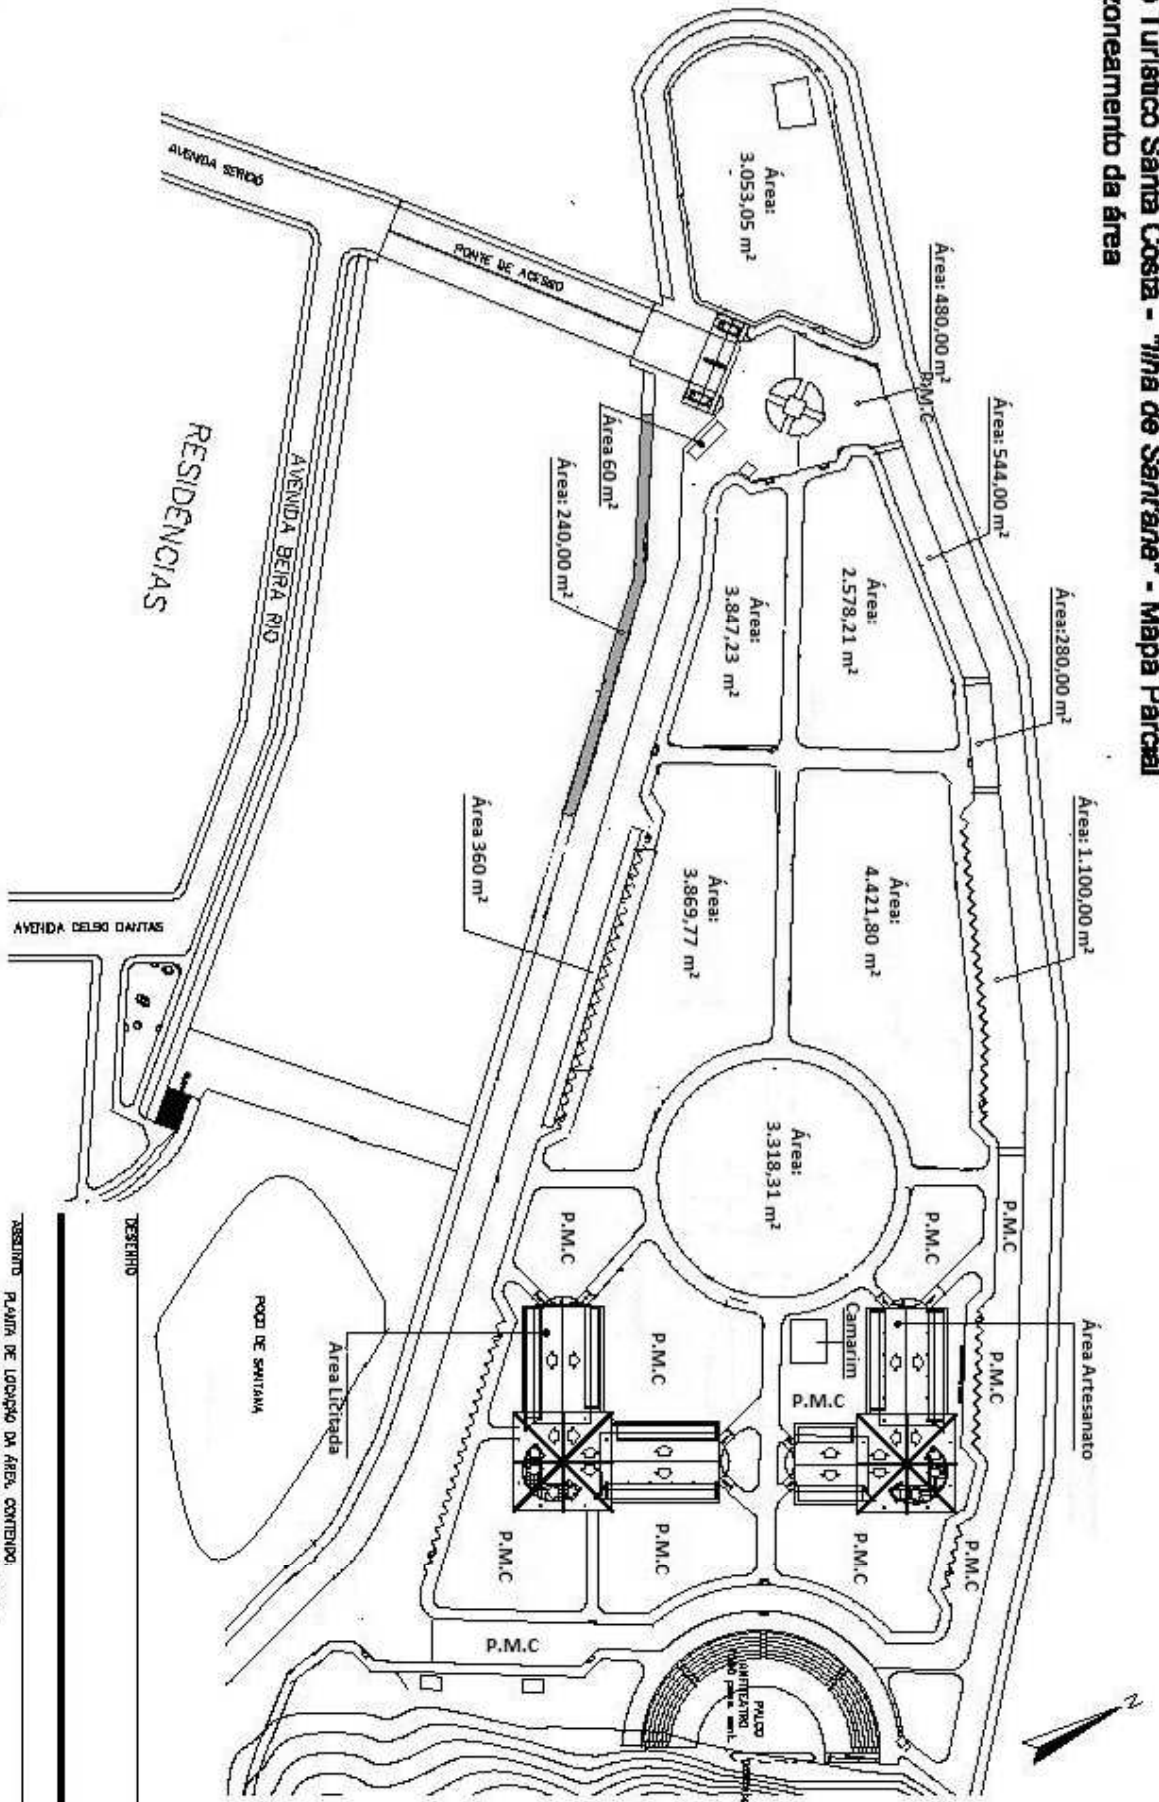

Esc.: 1/2500

ASSUNTO PLANTA DE LOTAÇÃO DA ÁREA, CONTENDO:
 LOTAÇÃO DAS ÁREAS DE HABITANTES
 LOTAÇÃO BANHEIRO PÚBLICO
 LOTAÇÃO DE POSTOS DA PA, BOMBEIROS E AMBULÂNCIA

| | | |
|-----------|-------------------------------|----------|
| TÍTULO | CADASTRO/PA | PROPOSTA |
| PROPOSTA | PREFEITURA MUNICIPAL DE CAICÓ | 01 / 01 |
| DESENHADO | ESCALA | DATA |
| | 1/2500 | |