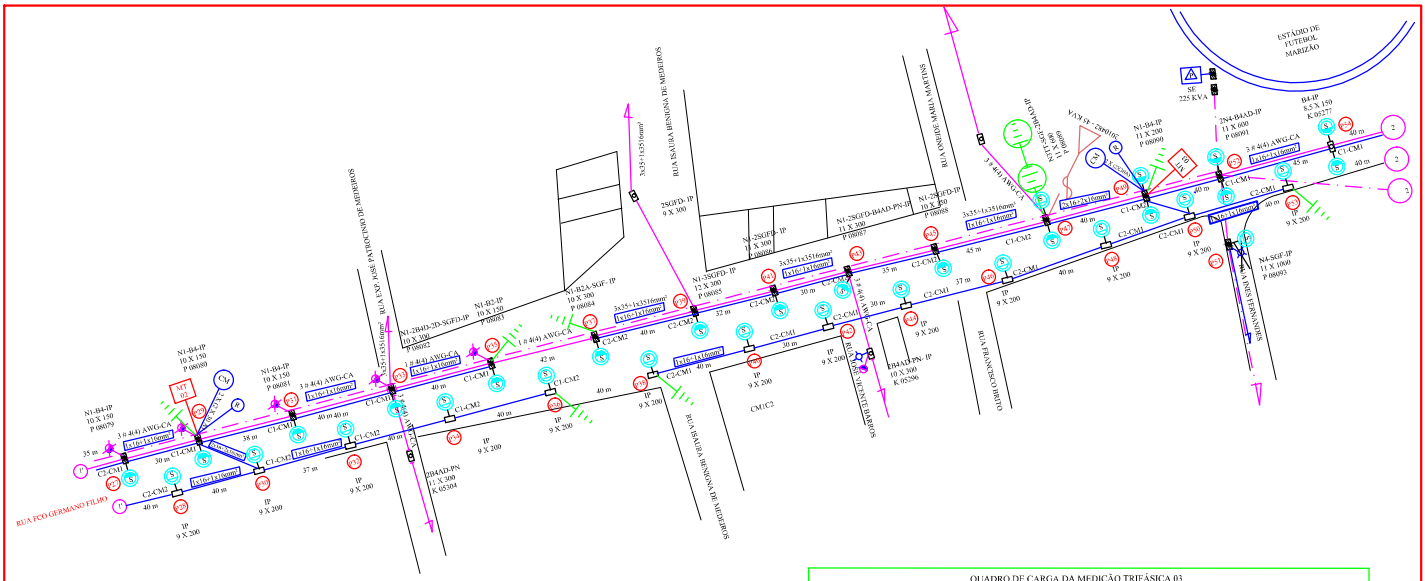

QUADRO DE CARGA DA MEDIÇÃO TRIFÁSICA 02

CHAVE MAG. 2 X 30 A	COMANDO	DESVRIÇÃO DOS FQUIPAMENTOS	QUANT.	POTÊNCIAS (W) UNIT.	POTÊNCIAS (W) TOTAL	TENSÃO (V)	CORRENTE (A)	DESL (A)	CABO MM²	ELET. PVC	FASE DE LIGAÇÃO
CM1	C1	LAMPADA VAPO VAPOR SODIO - VS	4	400	1.728	220	7,85	30,0	6,0		R
		REATOR VAPOR DE SÓDIO - 400 W	4	32							
	C2	LAMPADA VAPO VAPOR SODIO - VS	5	400	2.160	220	9,82	30,0	6,0		S
		REATOR VAPOR DE SÓDIO - 400 W	5	32							
CM2	C1	LAMPADA VAPO VAPOR SODIO - VS	4	400	1.728	220	7,85	30,0	6,0		T
		REATOR VAPOR DE SÓDIO - 400 W	4	32							
	C2	LAMPADA VAPO VAPOR SODIO - VS	4	400	1.728	220	7,85	30,0	6,0		T
		REATOR VAPOR DE SÓDIO - 400 W	4	30							
CARGA TOTAL		LAMPADA VAPO VAPOR SÓDIO - VS	17	400	7.344	380	19,33	30,0	10,0		RST
		REATOR VAPOR DE SÓDIO - 400 W	17	32							

QUADRO DE CARGA DA MEDIÇÃO TRIFÁSICA 03

CHAVE MAG. 2 X 30 A	COMANDO	DESVRIÇÃO DOS FQUIPAMENTOS	QUANT.	POTÊNCIAS (W) UNIT.	POTÊNCIAS (W) TOTAL	TENSÃO (V)	CORRENTE (A)	DESL (A)	CABO MM²	ELET. PVC	FASE DE LIGAÇÃO
CM1	C1	LAMPADA VAPO VAPOR SÓDIO - VS	10	400	4.320	220	19,63	30,0	6,0		R
		REATOR VAPOR DE SÓDIO - 400 W	10	32							
	C2	LAMPADA VAPO VAPOR SÓDIO - VS	08	400	3.456	220	15,71	30,0	6,0		S
		REATOR VAPOR DE SÓDIO - 400 W	08	32							
CM2	C1	LAMPADA VAPO VAPOR SÓDIO - VS	04	400	1.728	220	7,85	30,0	6,0		T
		REATOR VAPOR DE SÓDIO - 400 W	04	32							
	C2	LAMPADA VAPO VAPOR SÓDIO - VS	05	400	2.160	220	9,82	30,0	6,0		T
		REATOR VAPOR DE SÓDIO - 400 W	05	30							
CARGA TOTAL		LAMPADA VAPO VAPOR SÓDIO - VS	27	400	11.664	380	30,7	40,0	10,0		RST
		REATOR VAPOR DE SÓDIO - 400 W	27	32							

PREFEITO: ROBERTO MEDEIORS GERMANO

ATIVIDADE TÉCNICA: PROJETO ELÉTRICO

TIPOLOGIA DA OBRA: ILUMINAÇÃO PÚBLICA DO ACESSO A CIDADE DE CAICÓ, BAIRROS: BOA PASSAGEM; ALTO DA BOA VISTA, SAMANAÚ, SALVIANO SANTOS, NOVA CAICÓ E RN 288.

PROPRIETÁRIO (A): PREFEITURA MUNICIPAL DE CAICÓ RN

ENDEREÇO DA OBRA: RUAS FRANCISCO G. FILHO, AMAURÍ GURGEL E RN 288 - CAICÓ / SÃO JOSÉDO SERIDÓ

PROJETO: AROLDO

DESENHO: AROLDO

ESCALA: 1/1.000

DATA: JANEIRO DE 2014

CONTEÚDO DA PRANCHA: REDE DE IP - POSTES, LUMINÁRIA, MEDIÇÕES DE ENERGIA ELÉTRICA PARA ATENDER O ACESSO A CIDADE DE CAICÓ - RN, ZONA NORTE, SENTIDO CAICÓ À SÃO JOSÉ DO SERIDÓ RN.

Nº DA PRANCHA: 03