



**CORTE AA**  
ESC.: 1/75

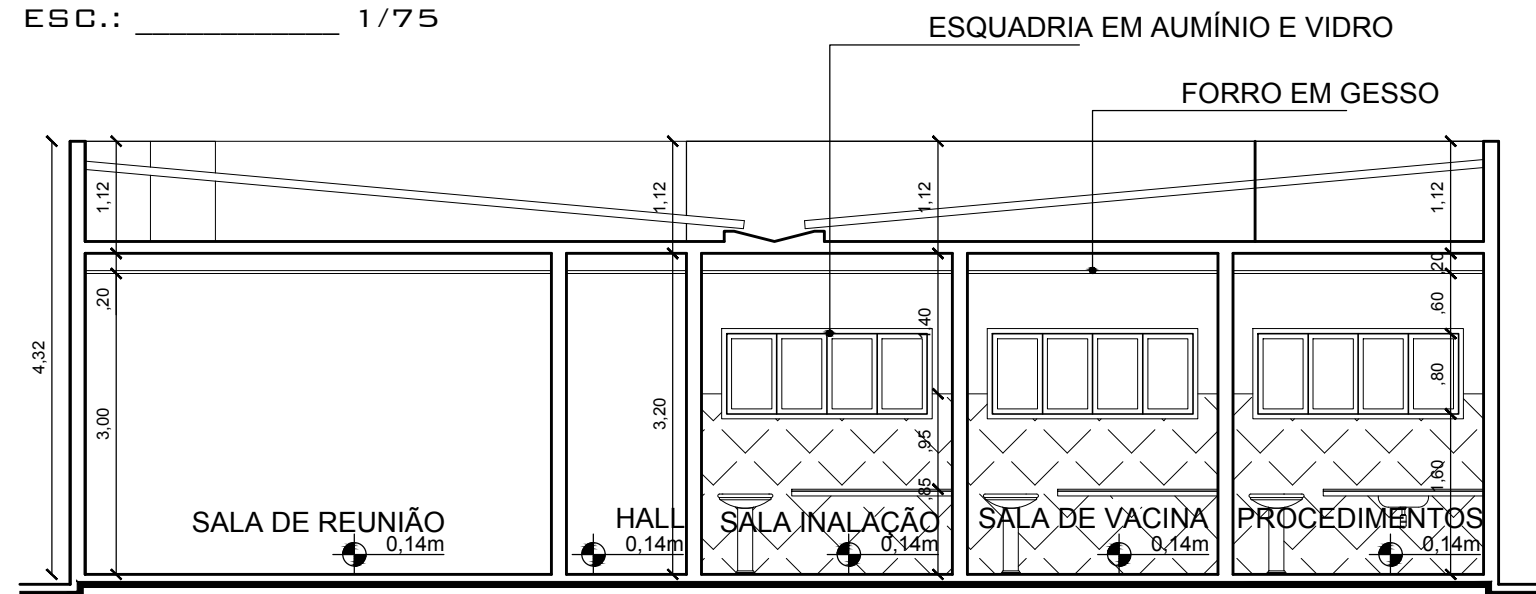

**CORTE BB**  
ESC.: 1/75

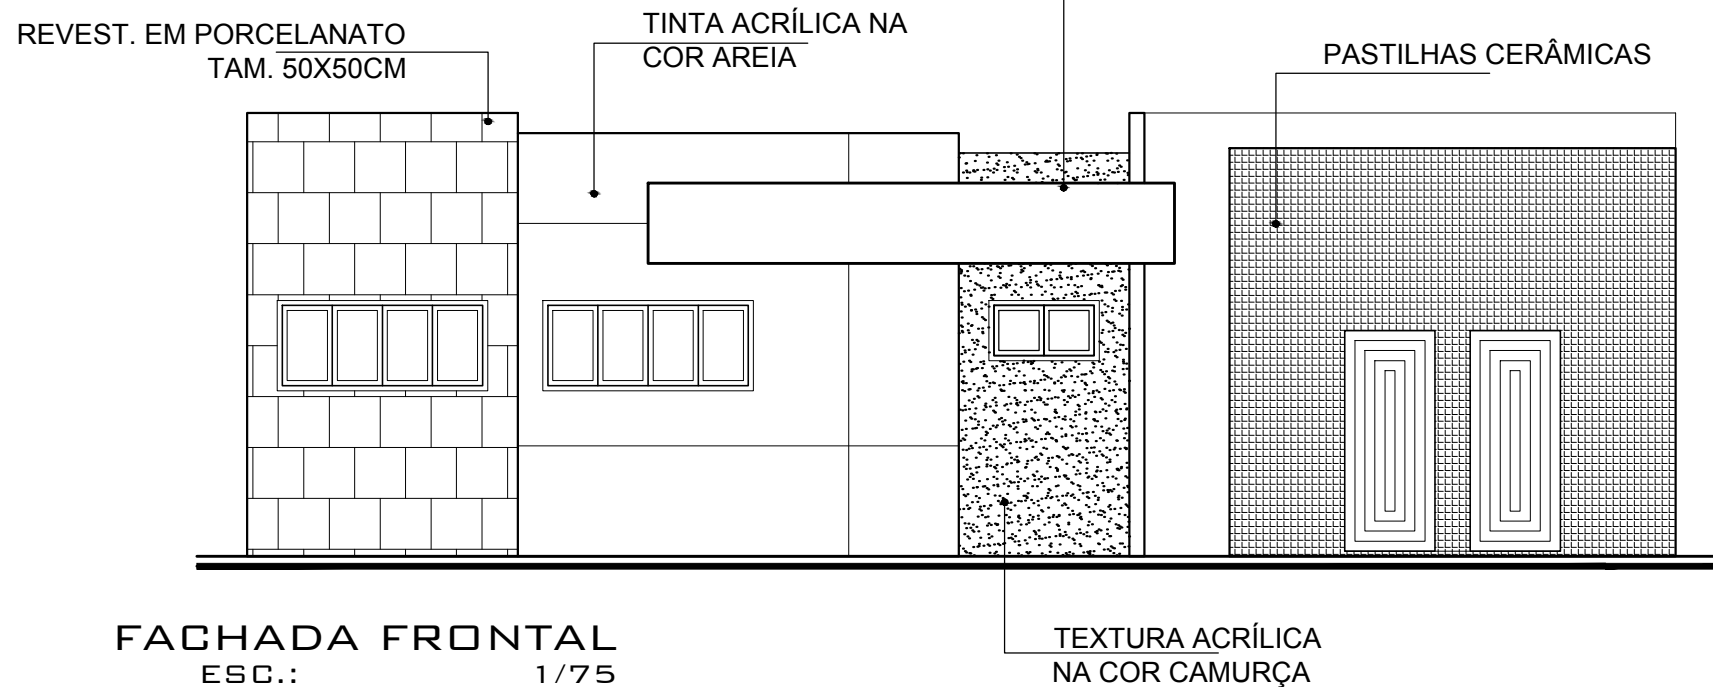

**FACHADA FRONTAL**  
ESC.: 1/75

APROVAÇÕES:

**EMERSON CIRNE**  
ARQUITETO E URBANISTA

RUA LUIZ CIRNE, 240, CENTRO, SÃO JOSÉ DO SERIDÓ/RN  
EMAIL: emersoncirne@bol.com.br  
CONTATOS: (84) 9977-9786 (CLARO); (84) 8757-9030 (OI)

RESPONSÁVEL TÉCNICO: EMERSON CIRNE DE MEDEIROS  
ARQUITETO E URBANISTA  
CAU Nº: A39174-3

PROPRIETÁRIO: FUNDO MUN. DE SAÚDE DE CAICÓ/RN

ATIVIDADE TÉCNICA: PROJETO ARQUITETÔNICO DE REFORMA

TIPOLOGIA DA OBRA: UNIDADE BÁSICA DE SAÚDE - PORTE 01

PROPRIETÁRIO (A): FUNDO MUNICIPAL DE SAÚDE DE CAICÓ/RN

ENDEREÇO DA OBRA: R. JOSÉ CIRINO DA SILVA, JOÃO XXIII

RESUMO DAS ÁREAS:	CONTEÚDO DA PRANCHA:	Nº DA PRANCHA:
ÁREA DO LOTE: 322,60m <sup>2</sup>	CORTES FACHADA	04
ÁREA CONSTRUÍDA: 266,60m <sup>2</sup>		
ÁREA PERMEÁVEL: 53,74m <sup>2</sup>		

ESCALA: 1/75 DATA: SETEMBRO DE 2019

TODOS OS DIREITOS AUTORIAIS RESERVADOS

104