



VISTA LATERAL
ESC.: 1/100

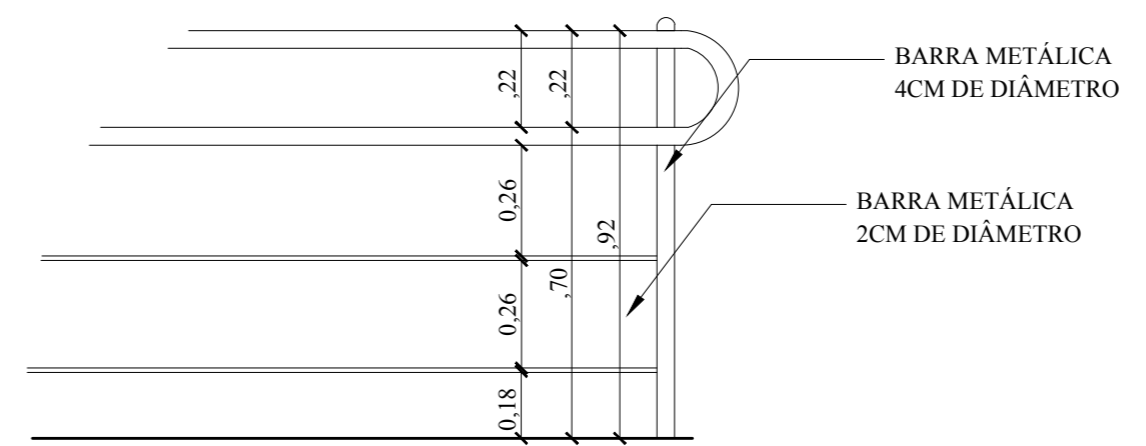

DETALHE GUARDA CORPO
ESC.: 1/25

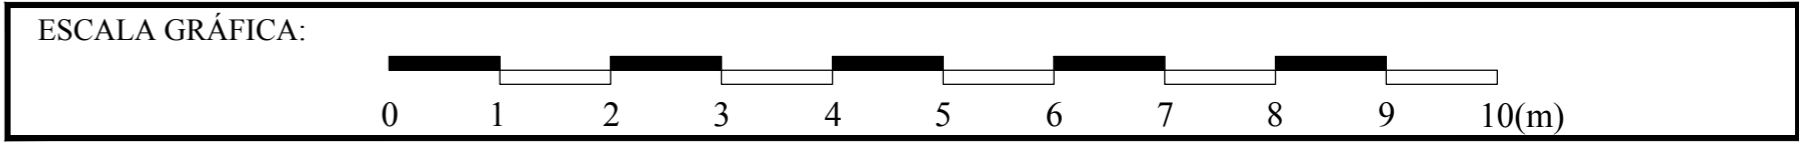

EMERSON CIRNE
ARQUITETO E URBANISTA


RUA LUIZ CIRNE, 240, CENTRO, SÃO JOSÉ DO SERIDÓ/RN
EMAIL: emersoncirne@bol.com.br
CONTATOS: (84) 99977-9786 (CLARO); (84) 98757-9030 (OI)

RESPONSÁVEL TÉCNICO: EMERSON CIRNE DE MEDEIROS
ARQUITETO E URBANISTA
CAU N°: A39174-3

PROPRIETÁRIO: MUNICÍPIO DE CAICÓ/RN
CNPJ: 08.096.570/0001-39

ATIVIDADE TÉCNICA:	PROJETO ARQUITETÔNICO	
TIPOLOGIA DA OBRA:	UNIDADE BÁSICA DE SAÚDE	
PROPRIETÁRIO (A):	MUNICÍPIO DE CAICÓ/RN	
ENDEREÇO DA OBRA:	R. FRANCISCO DOS SANTOS, PAULO VI, CAICÓ/RN	
RESUMO DAS ÁREAS:	CONTEÚDO DA PRANCHA:	Nº DA PRANCHA:
ÁREA LOTE: 322,60m ²	PROJETO ARQUITETÔNICO	01
ÁREA CONSTRUÍDA: 266,60m ²	DE ACESSIBILIDADE	
ESCALA:	1/100	DATA: SETEMBRO DE 2019

PROJETO ARQUITETÔNICO
ESC.: 1/100

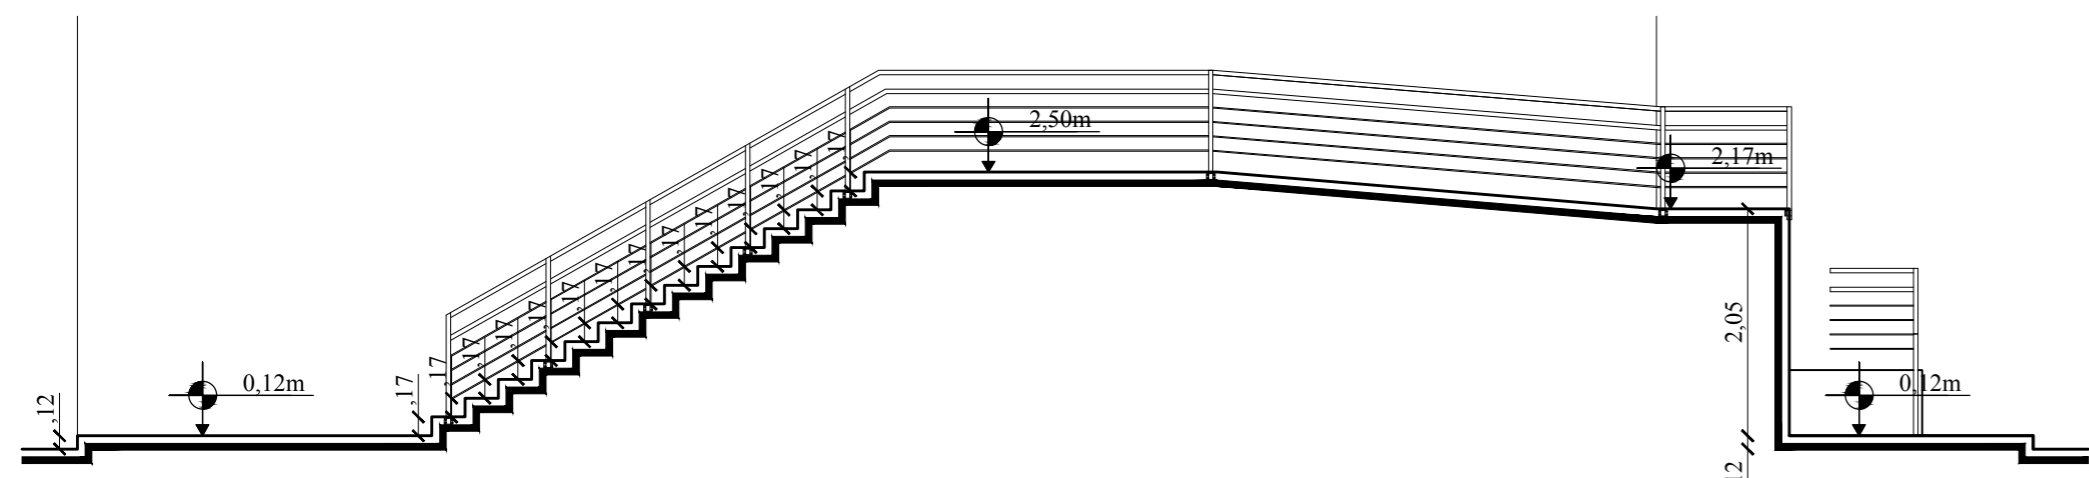

VISTA FRONTAL
ESC.: 1/100

01
/01