


PROJETO ARQUITETÔNICO

ESC.: 1/100

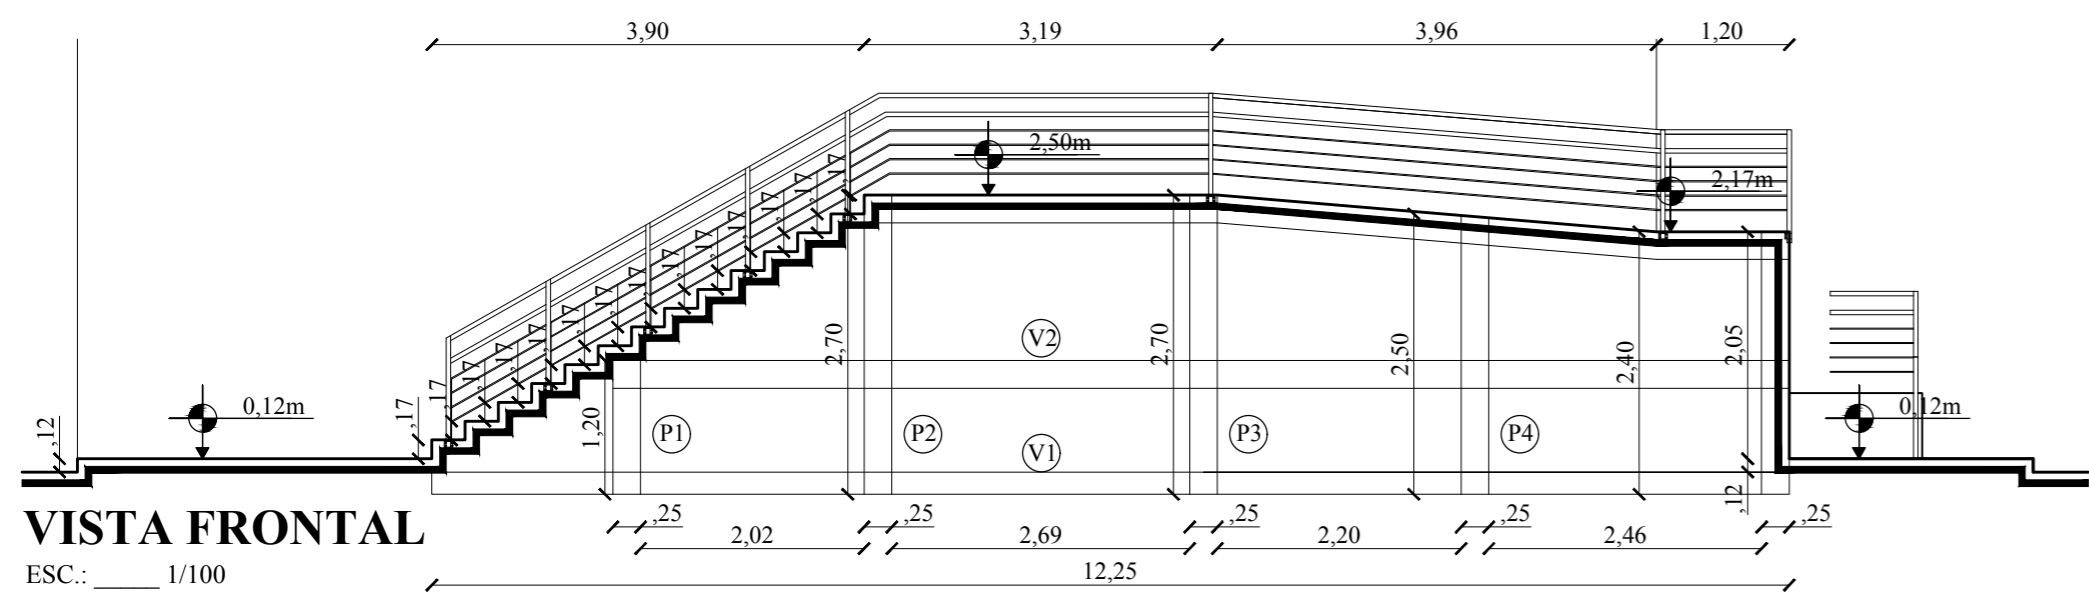

EMERSON CIRNE
ARQUITETO E URBANISTA

RUA LUIZ CIRNE, 240, CENTRO, SÃO JOSÉ DO SERIDÓ/RN
EMAIL: emersoncirne@bol.com.br
CONTATOS: (84) 99977-9786 (CLARO); (84) 98757-9030 (OI)

RESPONSÁVEL TÉCNICO: EMERSON CIRNE DE MEDEIROS ARQUITETO E URBANISTA CAU Nº: A39174-3

PROPRIETÁRIO: MUNICÍPIO DE CAICÓ/RN CNPJ: 08.096.570/0001-39

ATIVIDADE TÉCNICA: PROJETO DE LOCAÇÃO DE CINTAS E PILARES DE ACESSIBILIDADE

TIPOLOGIA DA OBRA: UNIDADE BÁSICA DE SAÚDE

PROPRIETÁRIO (A): MUNICÍPIO DE CAICÓ/RN

ENDEREÇO DA OBRA: R. FRANCISCO DOS SANTOS, PAULO VI, CAICÓ/RN

RESUMO DAS ÁREAS:

CONTEÚDO DA PRANCHA:

Nº DA PRANCHA:

ÁREA LOTE: 322,60m²

PROJETO DE LOCAÇÃO DE CINTAS E PILARES DE ACESSIBILIDADE

02
/01

ÁREA CONSTRUÍDA: 266,60m²

ESCALA: 1/100

DATA: SETEMBRO DE 2019