



CORTE AA

ESC.: 1/75

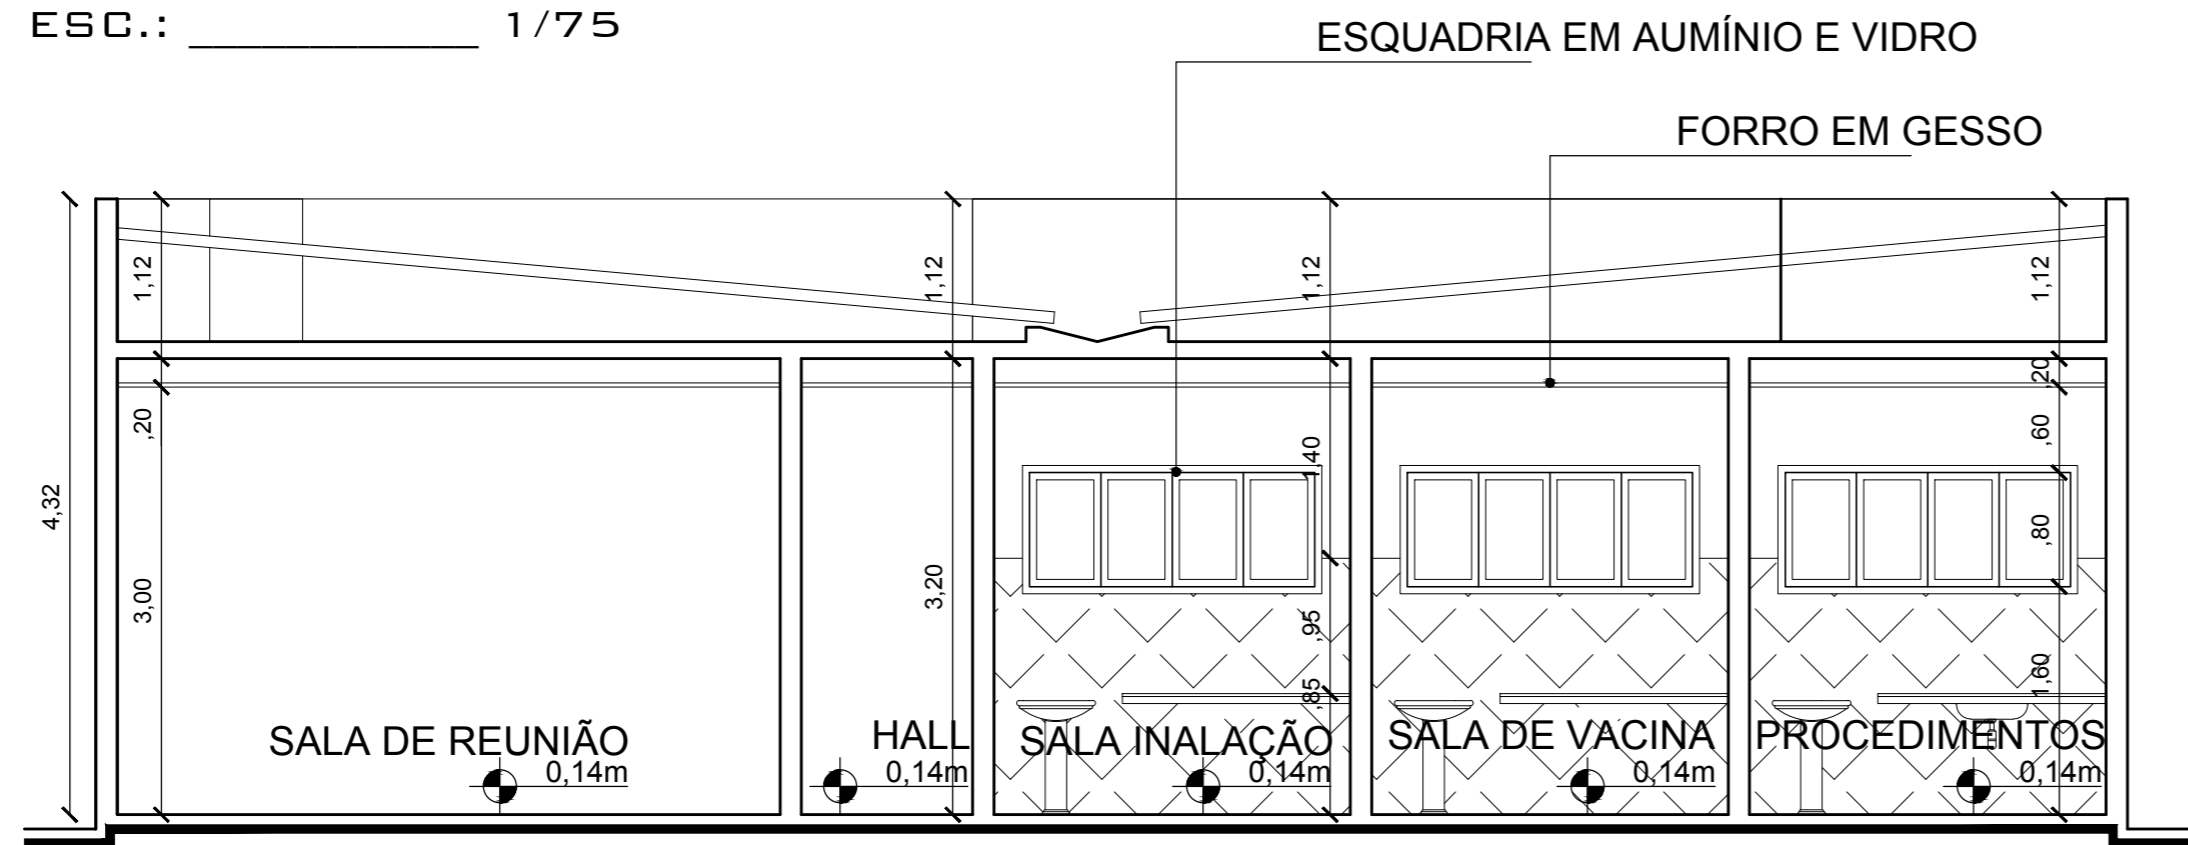

CORTE BB

ESC.: 1/75

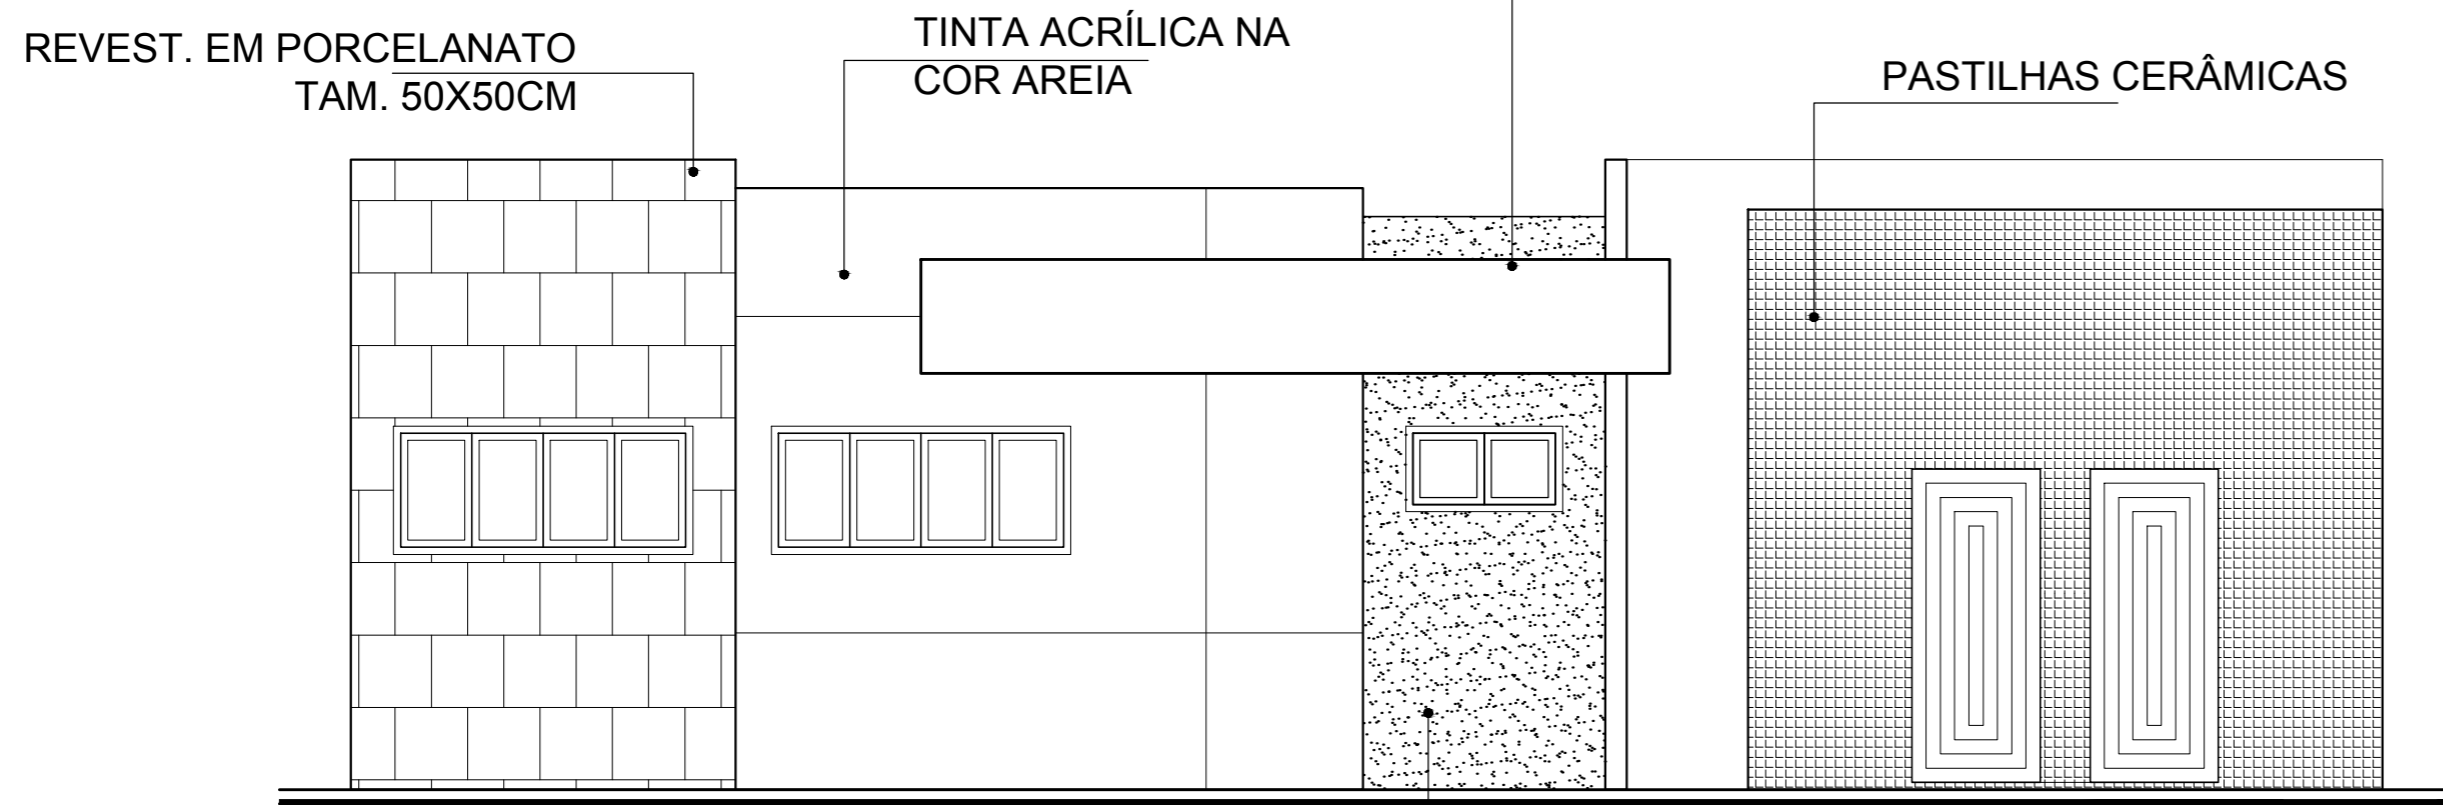

FACHADA FRONTAL

ESC.: 1/75

APROVAÇÕES:

EMERSON CIRNE
ARQUITETO E URBANISTA

RUA LUIZ CIRNE, 240, CENTRO, SÃO JOSÉ DO SERIDÓ/RN
EMAIL: emersoncirne@bol.com.br
CONTATOS: (84) 9977-9786 (CLARO); (84) 8757-9030 (OI)

RESPONSÁVEL TÉCNICO: EMERSON CIRNE DE MEDEIROS
ARQUITETO E URBANISTA
CAU Nº: A39174-3

PROPRIETÁRIO: FUNDO MUN. DE SAÚDE DE CAICÓ/RN

ATIVIDADE TÉCNICA:	PROJETO ARQUITETÔNICO DE REFORMA	
TIPOLOGIA DA OBRA:	UNIDADE BÁSICA DE SAÚDE - PORTE 01	
PROPRIETÁRIO (A):	FUNDO MUNICIPAL DE SAÚDE DE CAICÓ/RN	
ENDEREÇO DA OBRA:	R. FRANCISCO FIDELIS, PAULO VI	
RESUMO DAS ÁREAS:	CONTEÚDO DA PRANCHA:	Nº DA PRANCHA:
ÁREA DO LOTE: 322,60m ²	CORTES FACHADA	04
ÁREA CONSTRUÍDA: 266,60m ²		
ÁREA PERMEÁVEL: 53,74m ²		
ESCALA: 1/75	DATA: SETEMBRO DE 2019	104

TODOS OS DIREITOS AUTORIAIS RESERVADOS