


EIXO Y

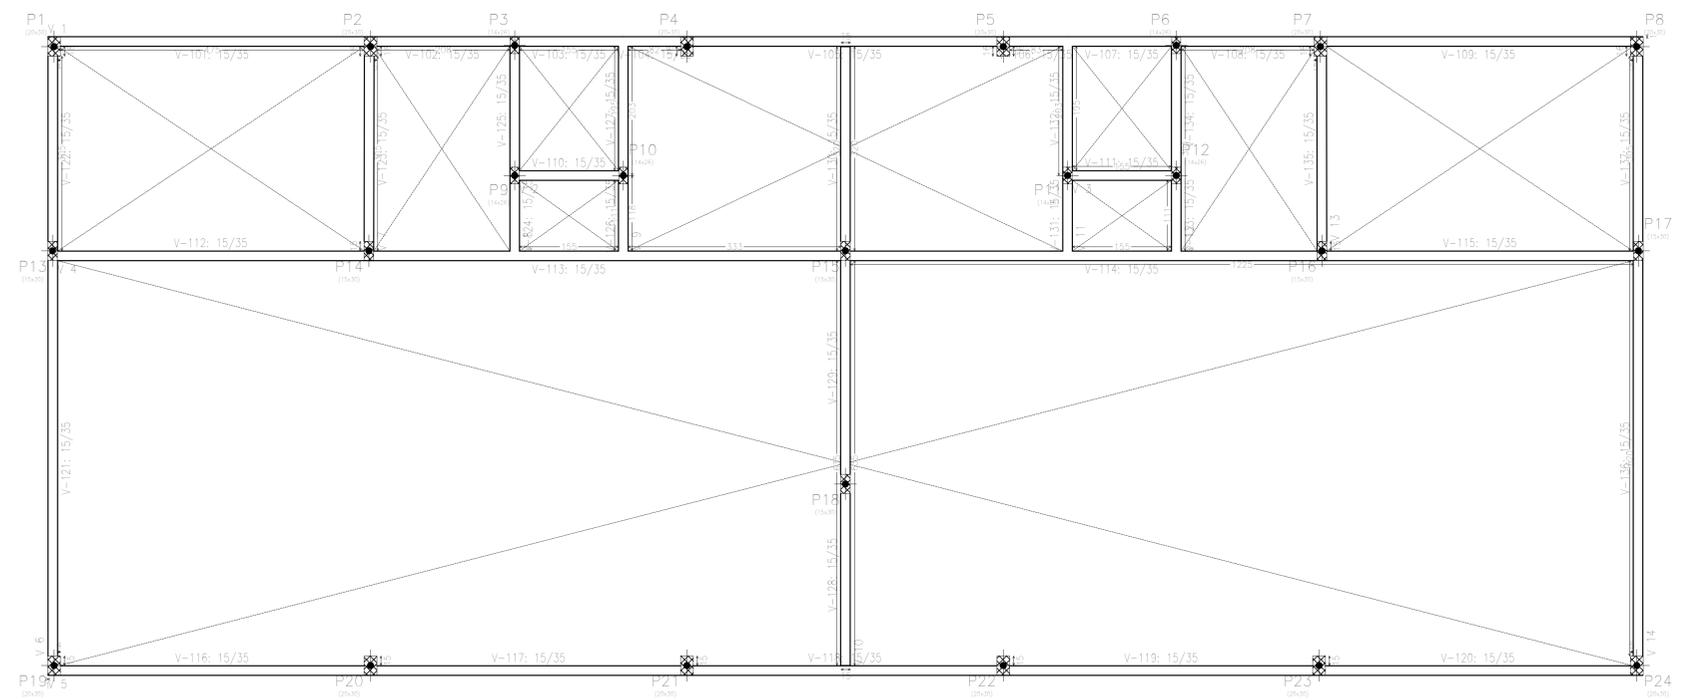


EIXO X

TÉRREO
 Desenho de vigas
 Concreto: C25, em geral
 Aço das barras: CA-50 e CA-60
 Aço dos estribos: CA-50 e CA-60
 Escala vigas 1:20
 Escala seções 1:20
 Escala aberturas 1:20

TÉRREO			
Elemento	Área superficial (m ²)	Volume (m ³)	Peso (kg)
Vigas	85,18	17,91	6.720,360
Total	-	17,91	6.720,360

TÉRREO
 Armadura longitudinal superior
 Concreto: C25, em geral
 Escala: 1:50


Apoio final de vigas em pilar extremo.

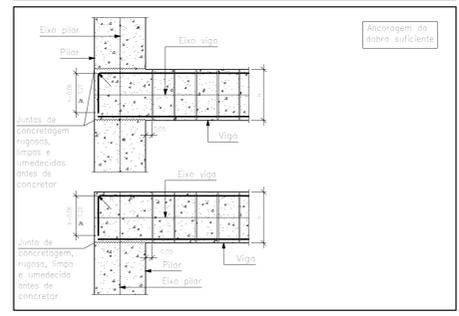

Valores de m. em cm.					
Alcova	10	15	20	25	30
10	10	15	20	25	30
15	15	20	25	30	35
20	20	25	30	35	40
25	25	30	35	40	45
30	30	35	40	45	50
35	35	40	45	50	55

Nota: Válido para concreto f_{ck} ≥ 25 N/mm² e em alturas de laje ≥ 25 cm.

Cobrimentos e espaçamentos entre barras em vigas.

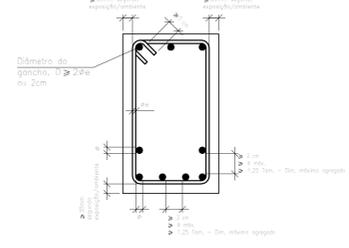

Proprietário: *Luiz Jader da Silva*
 Autor: *João Assis Cruz Neto*

Execução: _____ Fiscalização: _____

Título: PROJETO DE ESTRUTURAS DOS GALPÕES DA IMPLANTAÇÃO DA PRIMEIRA ETAPA DA FEIRA DO PRODUTOR DE CAICÓ/RN

Endereço: SÍTIO RIACHO DO MEIO - CAICÓ/RN

Conteúdo: PLANTA DE DISTRIBUIÇÃO DAS VIGAS BALDRAME, DETALHAMENTO DAS VIGAS E QUADRO DE QUANTITATIVOS

Prancha: 05/17

Desenho: RAFAELA RITHELLY Escalas: INDICADAS Data: MARÇO/2023

Modificação: _____ Observação: _____