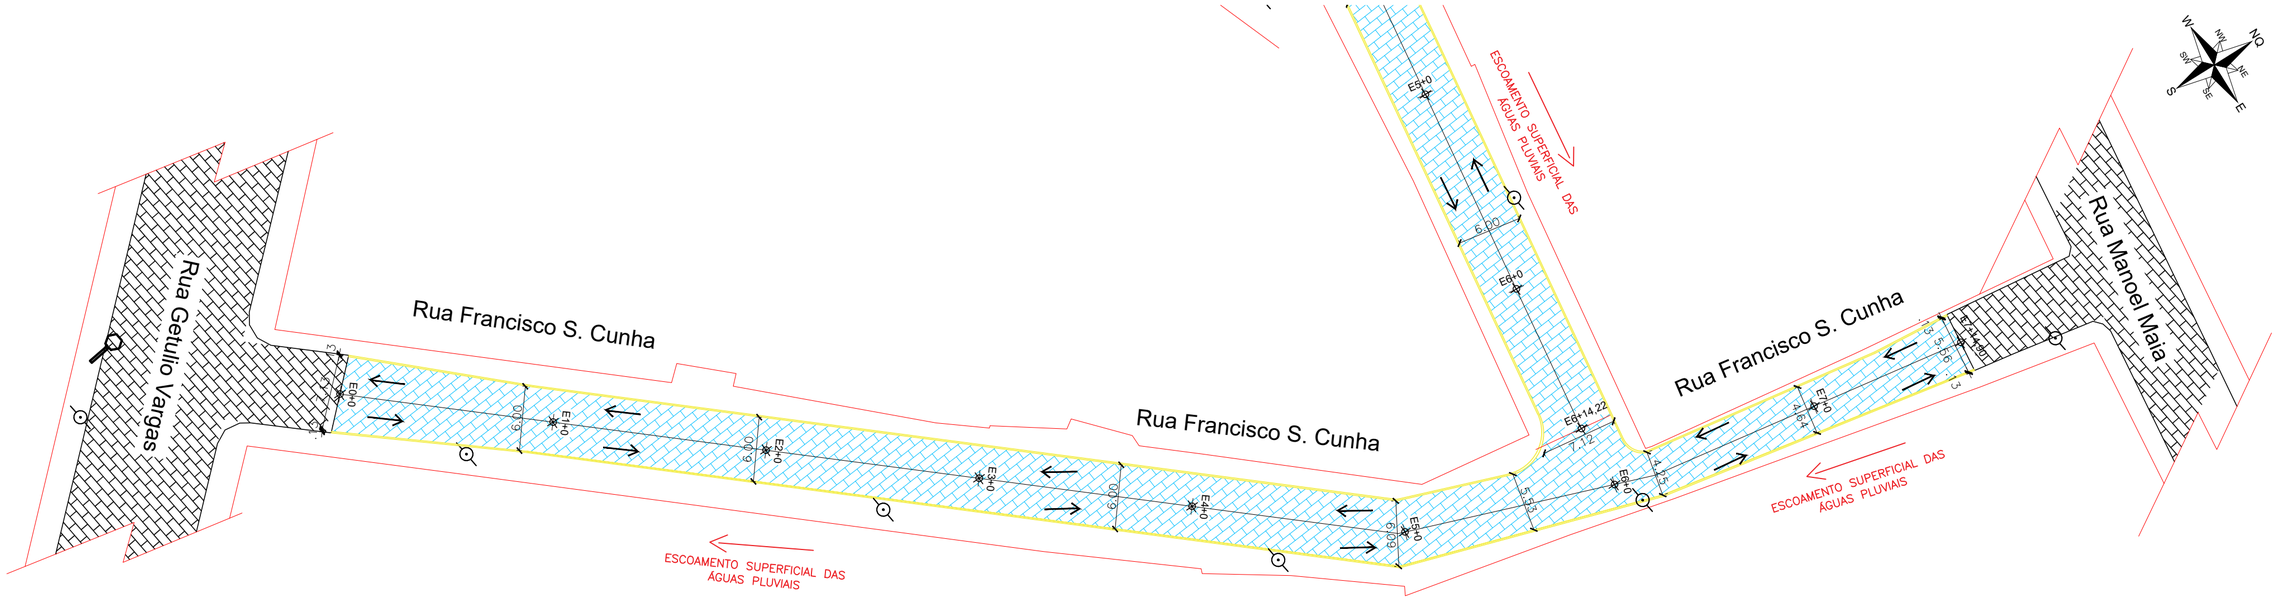

PLANTA BAIXA DA RUA FRANCISCO S. CUNHA - BAIRRO BOA PASSAGEM

Pavimentações,Caicó/RN

Escala: 1/400

RUA FRANCISCO S. DA CUNHA - E0+0 ATÉ E7+14,9
PERFIL LONGITUDINAL - ESC.: V=1:100 H=1:1000

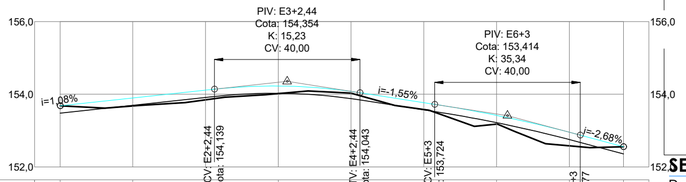

ESTACAS	E0+0	E1+0	E2+0	E3+0	E4+0	E5+0	E6+0	E7+0	E7+14,9
COTAS DO TERRENO	153,683	153,677	153,847	154,018	154,031	153,582	153,179	152,581	152,558
GREIDE PROJETADO	153,682	153,897	154,112	154,226	154,079	153,771	153,419	152,956	152,558

QUADRO BÁSICO DE CUBAÇÃO - VOLUME DE CORTE E ATERRO SIMPLES										
Alinhamento: RUA FRANCISCO S. DA CUNHA							Larg. Reg.: 6,00m		Alt. Reg.: 0,20m	
Estacas		Cotas (m)			Áreas (m²)		Volume Parcial (m³)		Volume Acumulado (m³)	
Estacas	Elemento	Greide	Ter. Natural	Regula.	Corte	Aterro	Corte	Aterro	Corte	Aterro
E0+0	-	153,682	153,683	153,482	1,21	0,00	0,00	0,00	0,00	0,00
E0+0,07	INI	153,683	153,683	153,483	1,20	0,00	0,08	0,00	0,08	0,00
E1+0	-	153,897	153,677	153,697	0,00	0,12	11,96	1,20	12,04	1,20
E2+0	-	154,112	153,847	153,912	0,00	0,39	0,00	5,10	12,04	6,30
E2+2,44	PCV	154,139	153,880	153,939	0,00	0,35	0,00	0,90	12,04	7,20
E3+0	-	154,226	154,018	154,026	0,00	0,05	0,00	3,46	12,04	10,66
E3+2,44	PIV	154,222	154,040	154,022	0,11	0,00	0,13	0,06	12,17	10,72
E4+0	-	154,079	154,031	153,879	0,91	0,00	8,92	0,00	21,09	10,72
E4+2,44	PTV	154,043	153,962	153,843	0,71	0,00	1,98	0,00	23,07	10,72
E5+0	-	153,771	153,582	153,571	0,07	0,00	6,87	0,00	29,95	10,72
E5+3	PCV	153,724	153,507	153,524	0,00	0,10	0,10	0,16	30,05	10,88
E6+0	-	153,419	153,179	153,219	0,00	0,24	0,00	2,97	30,05	13,84
E6+3	PIV	153,357	153,063	153,157	0,00	0,56	0,00	1,21	30,05	15,06
E7+0	-	152,956	152,581	152,756	0,00	1,05	0,00	13,72	30,05	28,78
E7+3	PTV	152,877	152,554	152,677	0,00	0,74	0,00	2,69	30,05	31,47
E7+14,9	FIM	152,558	152,558	152,358	1,20	0,00	7,14	4,39	37,19	35,86

PERFIL TOPOGRÁFICO R. FRANCISCO S. CUNHA - BAIRRO BOA PASSAGEM

Pavimentações, Caicó/RN

Escala: 1/1 200

RUA FRANCISCO S. DA CUNHA – BAIRRO BOA PASSAGEM

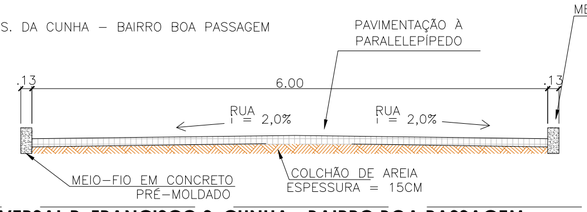

SEÇÃO TRANSVERSAL R. FRANCISCO S. CUNHA - BAIRRO BOA PASSAGEM

Pavimentações, Caicó/RN

Escala: 1/50

Proprietário: JUSTAS TADEU ALVES DOS SANTOS
PREFEITO MUNICIPAL

Autor: Rafaela Rithelly de Paiva Oliveira
Engenheira Civil
CREA. 211.978 175-3

Execução:

Fiscalização:

Título:
PAVIMENTAÇÃO PARALELEPÍPEDO PELO MÉTODO CONVENCIONAL EM DIVERSAS RUAS NA ZONA URBANA NO MUNÍCIPIO DE CAICO/RN

Endereço:
RUA FRANCISCO S. CUNHA, BOA PASSAGEM, CAICÓ/RN

Conteúdo:
PLANTAS BAIXAS, CORTES TRANSVERSAIS, PERFIS TOPOGRÁFICOS E DETALHAMENTOS DE RAMPAS E CALÇADAS DE DIVERSAS RUAS

Prancha: 02/03

Desenho: RAFAELA RITHELLY

Escalas: INDICADAS

Data: JULHO/2023

Modificação:

Observação:

DIREITOS AUTORAIS RESERVADOS: PROIBIDA QUALQUER MODIFICAÇÃO NO TODO OU EM PARTE, SEM AUTORIZAÇÃO POR ESCRITO DO AUTOR DO PROJETO