
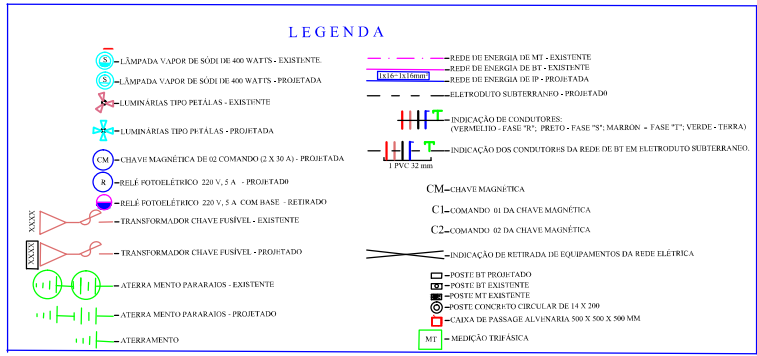


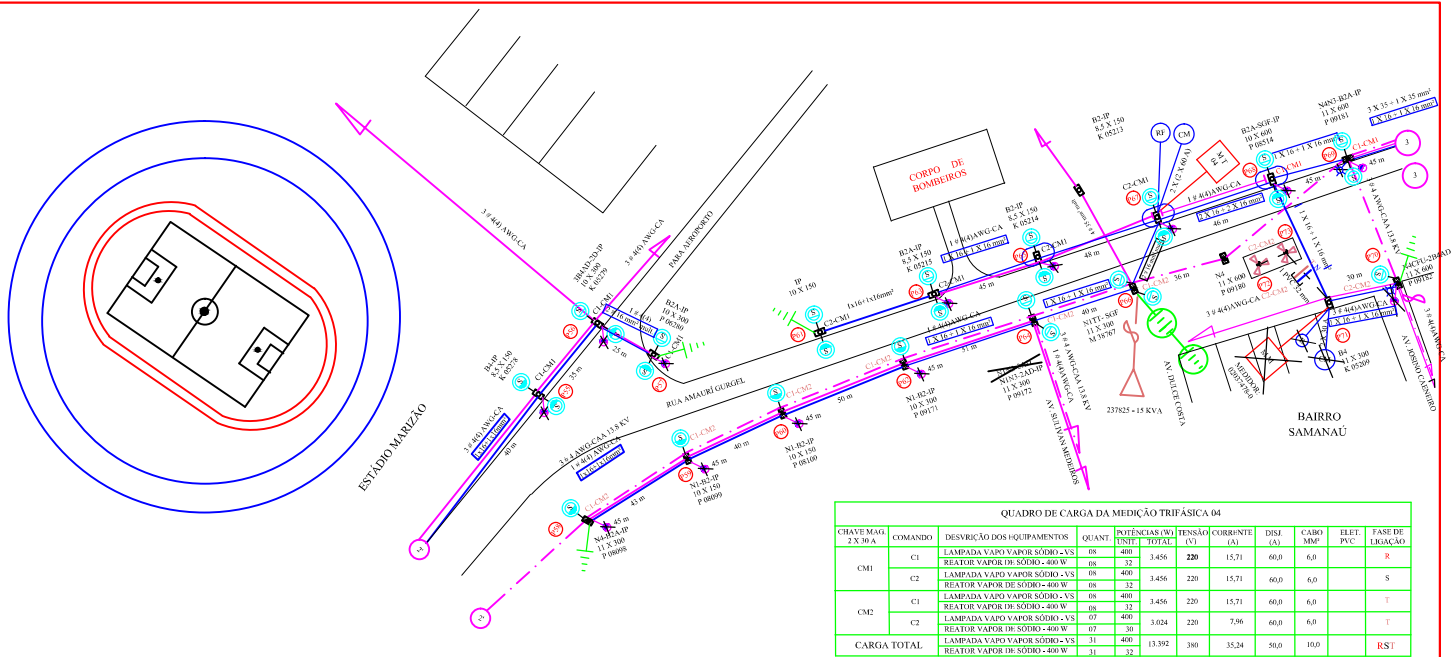

PREFEITO: ROBERTO MEDEIROS GERMANO

ATIVIDADE TÉCNICA:			
PROJETO ELÉTRICO			
TIPOLOGIA DA OBRA: ILUMINAÇÃO PÚBLICA DO ACESSO A CIDADE DE CAICÓ, BAIRROS: BOA PASSAGEM, ALTO DA BOA VISTA, SAMANAÚ, SALVIANO SANTOS, NOVA CAICÓ E RN 288.			
PROPRIETÁRIO (A): PREFEITURA MUNICIPAL DE CAICÓ RN			
ENDEREÇO DA OBRA: RUAS FRANCISCO G. FILHO, AMAURI GURGEL E RN 288 - CAICÓ / SÃO JOSÉ DO SERIDÓ			
PROJETO:	AROLD	CONTEÚDO DA PRANCHA:	8ª DA PRANCHA: 04
DESENHO:	AROLD	REDE DE IP - POSTES, LUMINÁRIA, MEDIÇÕES DE ENERGIA ELÉTRICA PARA ATENDER O ACESSO A CIDADE DE CAICÓ - RN, ZONA NORTE, SENTIDO CAICÓ À SÃO JOSÉ DO SERIDÓ RN.	
ESCALA:	1/1.000		
DATA:	JANEIRO DE 2014		