


RUA IRÃ SANTOS - E0+0 ATÉ E10+14,14  
PERFIL LONGITUDINAL - ESC.: V=1:60 H=1:600

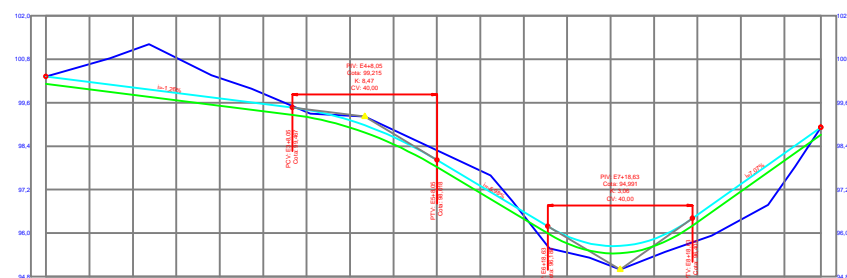




QUADRO BÁSICO DE CUBAÇÃO - VOLUME DE CORTE E ATERRO SIMPLES											
Alinhamento: RUA IRÃ SANTOS								Larg. Reg.: 7,00m		Alt. Reg.: 0,20m	
Estacas	Elemento	Greide	Cotas (m)		Áreas (m²)		Volume Parcial (m³)		Volume Acumulado (m³)		
Estacas	Elemento	Greide	Ter. Natural	Regula.	Corte	Aterro	Corte	Aterro	Corte	Aterro	
E0+0	INI	100,324	100,324	100,124	1,40	0,00	0,00	0,00	0,00	0,00	
E1+0	-	100,072	100,915	99,872	7,30	0,00	87,01	0,00	87,01	0,00	
E2+0	-	99,820	100,643	99,620	7,16	0,00	144,58	0,00	231,59	0,00	
E3+0	-	99,568	99,851	99,368	3,38	0,00	105,35	0,00	336,93	0,00	
E3+8,05	PCV	99,467	99,511	99,267	1,71	0,00	20,47	0,00	357,40	0,00	
E4+0	-	99,232	99,260	99,032	1,60	0,00	19,72	0,00	377,12	0,00	
E4+8,05	PIV	98,979	99,215	98,779	3,05	0,00	18,72	0,00	395,84	0,00	
E5+0	-	98,462	98,659	98,262	2,78	0,00	34,86	0,00	430,71	0,00	
E5+8,05	PTV	98,018	98,285	97,818	3,27	0,00	24,36	0,00	455,06	0,00	
E6+0	-	97,303	97,729	97,103	4,38	0,00	45,67	0,00	500,74	0,00	
E6+18,63	PCV	96,188	95,640	95,988	0,00	2,43	40,81	22,66	541,55	22,66	
E7+0	-	96,111	95,558	95,911	0,00	2,47	0,00	3,35	541,55	26,01	
E7+18,63	PIV	95,644	94,991	95,444	0,00	3,17	0,00	52,53	541,55	78,54	
E8+0	-	95,656	95,044	95,456	0,00	2,88	0,00	4,13	541,55	82,67	
E8+18,63	PTV	96,405	95,742	96,205	0,00	3,25	0,00	57,07	541,55	139,74	
E9+0	-	96,502	95,789	96,302	0,00	3,59	0,00	4,67	541,55	144,40	
E10+0	-	97,916	96,854	97,716	0,00	6,03	0,00	96,23	541,55	240,63	
E10+14,14	FIM	98,916	98,916	98,716	1,40	0,00	9,90	42,66	551,45	283,29	

ÁREA DO PROJETO

SINAIS DE REGULAMENTAÇÃO

GRUPO DE SINAIS	NOME	CÓDIGO	SINAL
S.1. PREFERÊNCIA DE PASSAGEM	PARADA OBRIGATORIA	R-1	
	VELOCIDADE MÁXIMA PERMITIDA	R-19	
S.1. PREFERÊNCIA DE PASSAGEM	TRÂNSITO DE PEDESTRES	A-32A	
	CURVA ACENTUADA À ESQUERDA	A-1A	
	CURVA ACENTUADA À DIREITA	A-1B	

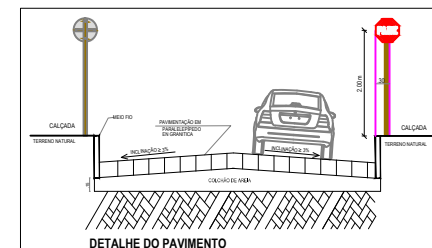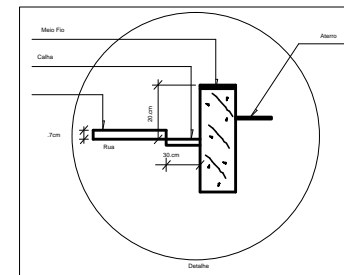

Levantamento Topográfico

Proprietário: PREFEITURA MUNICIPAL DE CAICÓ	Projeto: PAVIMENTAÇÃO	
CNPJ: 08.096.570/0001-39	Local: Rua Irã Santos	
Área Total: 1.380,78 m²	Bairro: Walfredo Gurgel - Caicó / RN	
Extensão de Rua: 214,13 m	Data: Março / 2014	
Data: Março / 2014	Escala: 1:600	Visto

Proprietário:  
PREFEITURA MUNICIPAL DE CAICÓ  
08.096.570/0001-39

Responsável: